

BUDYNEK
A1B

PIĘTRO
6

NUMER
57

LICZBA POKOI 2

TYP KUCHNI aneks

POK. Z ANEKSEM 18.1 m²

POKÓJ 9.5 m²



ŁAZIENKA 4 m²

HOL 5 m²

POWIERZCHNIA 36.6 m²

POW. BALKONU 2.6 m²

STRONY ŚWIATA W

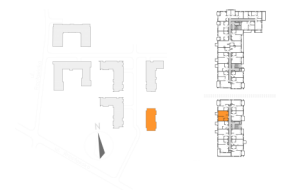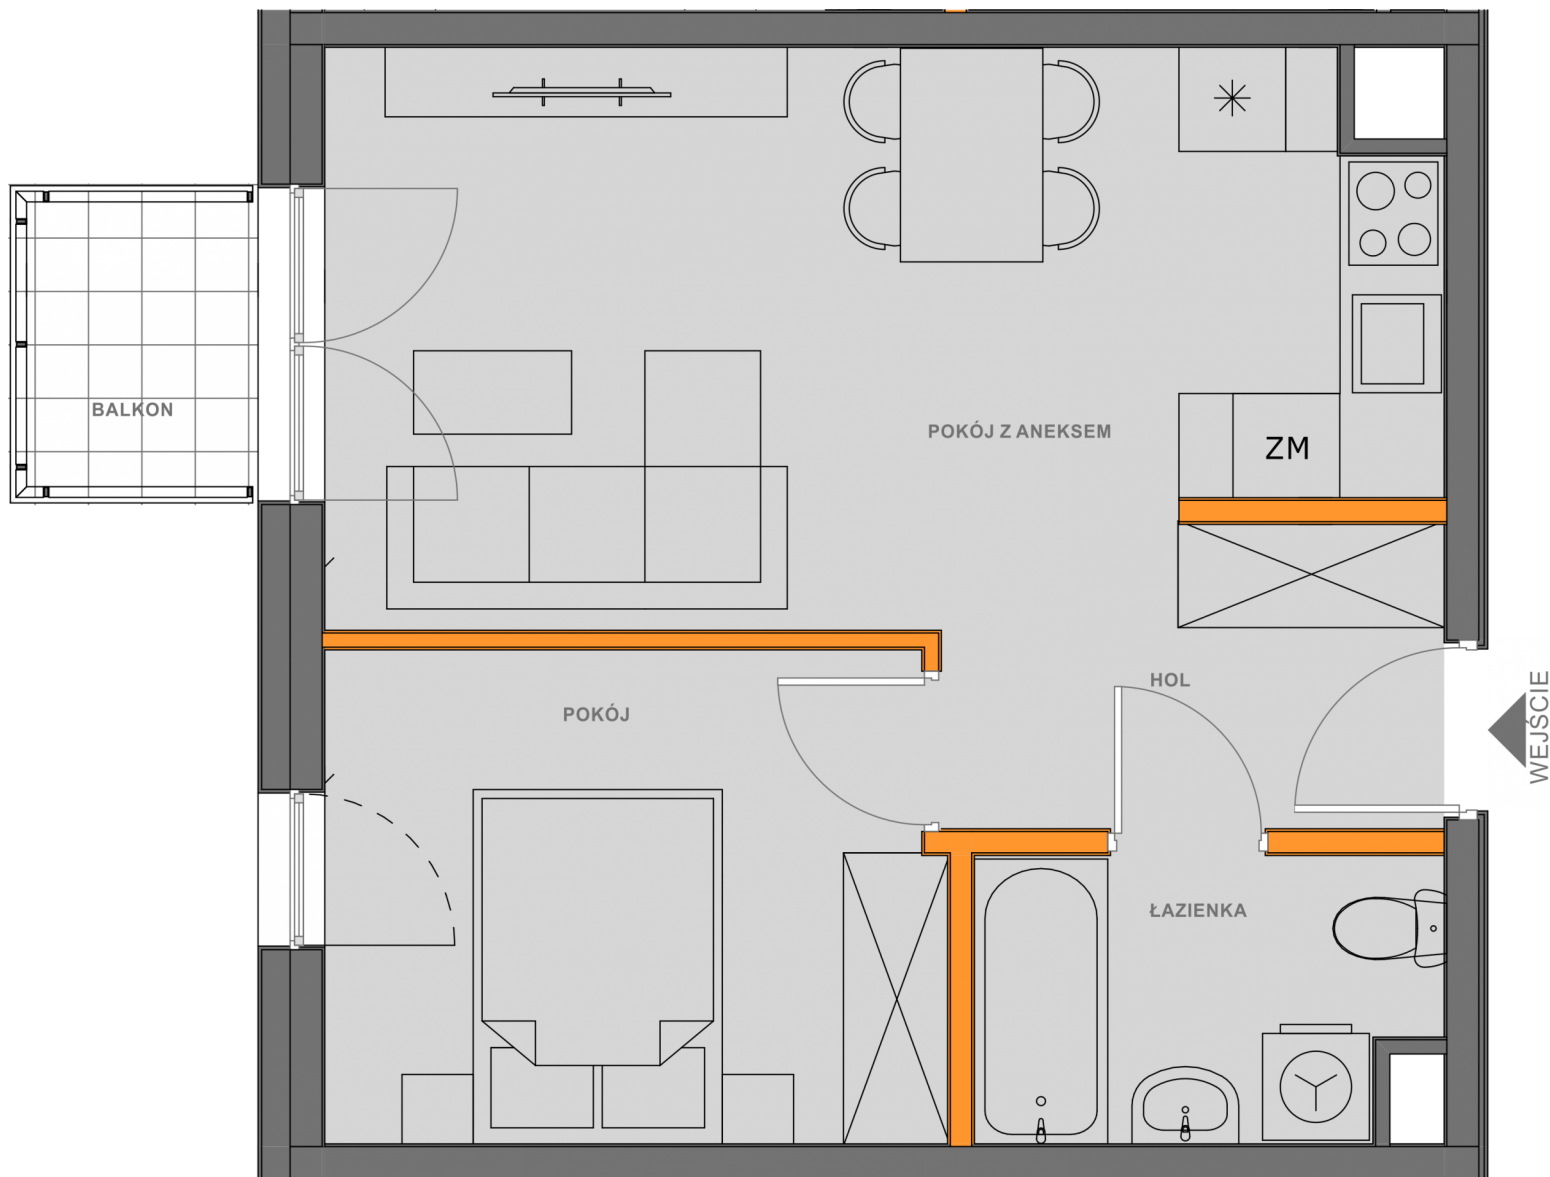

BIURO SPRZEDAŻY MIESZKAŃ
 KRAKÓW, UL. WROCŁAWSKA 53
 TEL. 12 201 55 55
 EMAIL: BIURO@NOWA5DZIELNICA.PL
 WWW.NOWA5DZIELNICA.PL

Przedstawiona aranżacja jest przykładowa. W związku z dopuszczalną tolerancją wykonawczą wymiary rzeczywiste mogą ulec zmianie względem wymiarów podanych na rzucie