
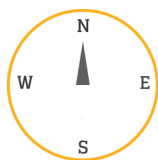


BUDYNEK PIĘTRO NUMER  
B1 4 92

LICZBA POKOI 4  
 TYP KUCHNI Aneks  
 POK. Z ANEKSEM 25.15 m<sup>2</sup>  
 POKÓJ 11.78 m<sup>2</sup>  
 POKÓJ 2 8.33 m<sup>2</sup>  
 POKÓJ 3 8.33 m<sup>2</sup>  
 ŁAZIENKA 4.29 m<sup>2</sup>  
 WC 1.83 m<sup>2</sup>  
 HOL 11.3 m<sup>2</sup>  
**POWIERZCHNIA 71.01 m<sup>2</sup>**

POW. BALKONU 3.31 m<sup>2</sup>  
 STRONY ŚWIATA N, E

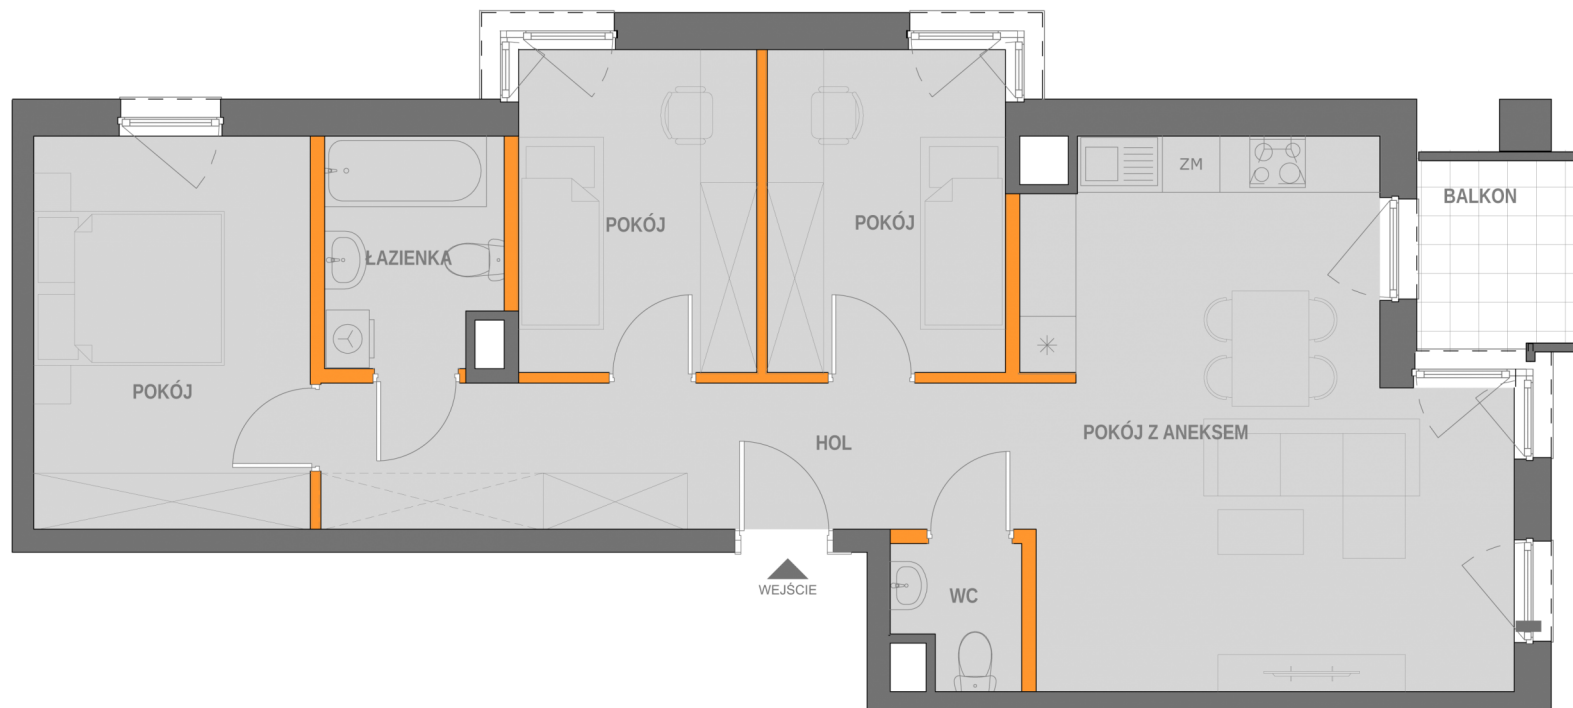

**BIURO SPRZEDAŻY MIESZKAŃ**  
 KRAKÓW, UL. WROCŁAWSKA 53  
 TEL. 12 201 55 55  
 EMAIL: BIURO@NOWA5DZIELNICA.PL  
 WWW.NOWA5DZIELNICA.PL

Przedstawiona aranżacja jest przykładowa. W związku z dopuszczalną tolerancją wykonawczą wymiary rzeczywiste mogą ulec zmianie względem wymiarów podanych na rzucie