
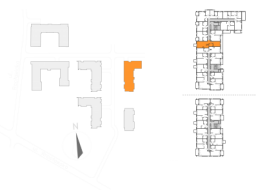


BUDYNEK PIĘTRO NUMER  
A1A 2 111

LICZBA POKOI 2  
 TYP KUCHNI aneks  
 POK. Z ANEKSEM 23.6 m<sup>2</sup>  
 POKÓJ 12 m<sup>2</sup>  
 ŁAZIENKA 4.2 m<sup>2</sup>  
 HOL 6.5 m<sup>2</sup>  
**POWIERZCHNIA 46.3 m<sup>2</sup>**

POW. BALKONU 2.6 m<sup>2</sup>  
 POW. BALKONU 2 4.5 m<sup>2</sup>  
 STRONY ŚWIATA E,W

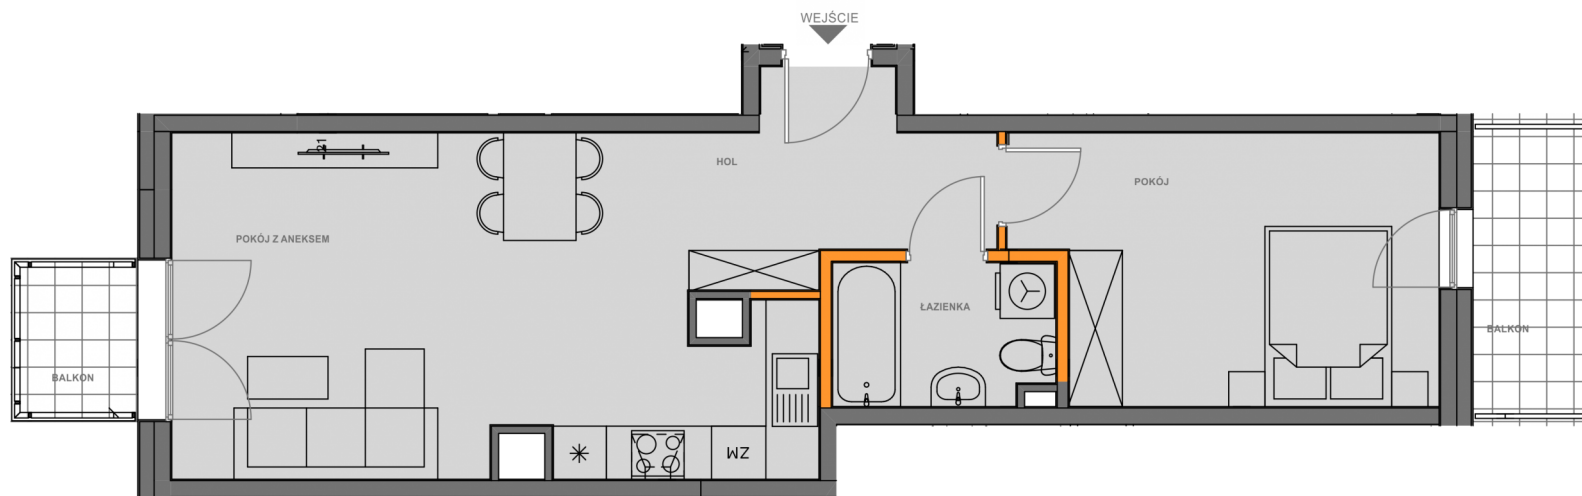

**BIURO SPRZEDAŻY MIESZKAŃ**  
 KRAKÓW, UL. WROCŁAWSKA 53  
 TEL. 12 201 55 55  
 EMAIL: BIURO@NOWA5DZIELNICA.PL  
 WWW.NOWA5DZIELNICA.PL

Przedstawiona aranżacja jest przykładowa. W związku z dopuszczalną tolerancją wykonawczą wymiary rzeczywiste mogą ulec zmianie względem wymiarów podanych na rzucie