


NOWA DZIELNICA 5

BUDYNEK PIĘTRO NUMER
A1B 1 3

LICZBA POKOI 2
TYP KUCHNI aneks
POK. Z ANEKSEM 18.1 m²
POKÓJ 12.4 m²
ŁAZIENKA 4.1 m²
HOL 3.7 m²
POWIERZCHNIA 38.3 m²

POW. TARASU 37.5 m²
STRONY ŚWIATA E,S

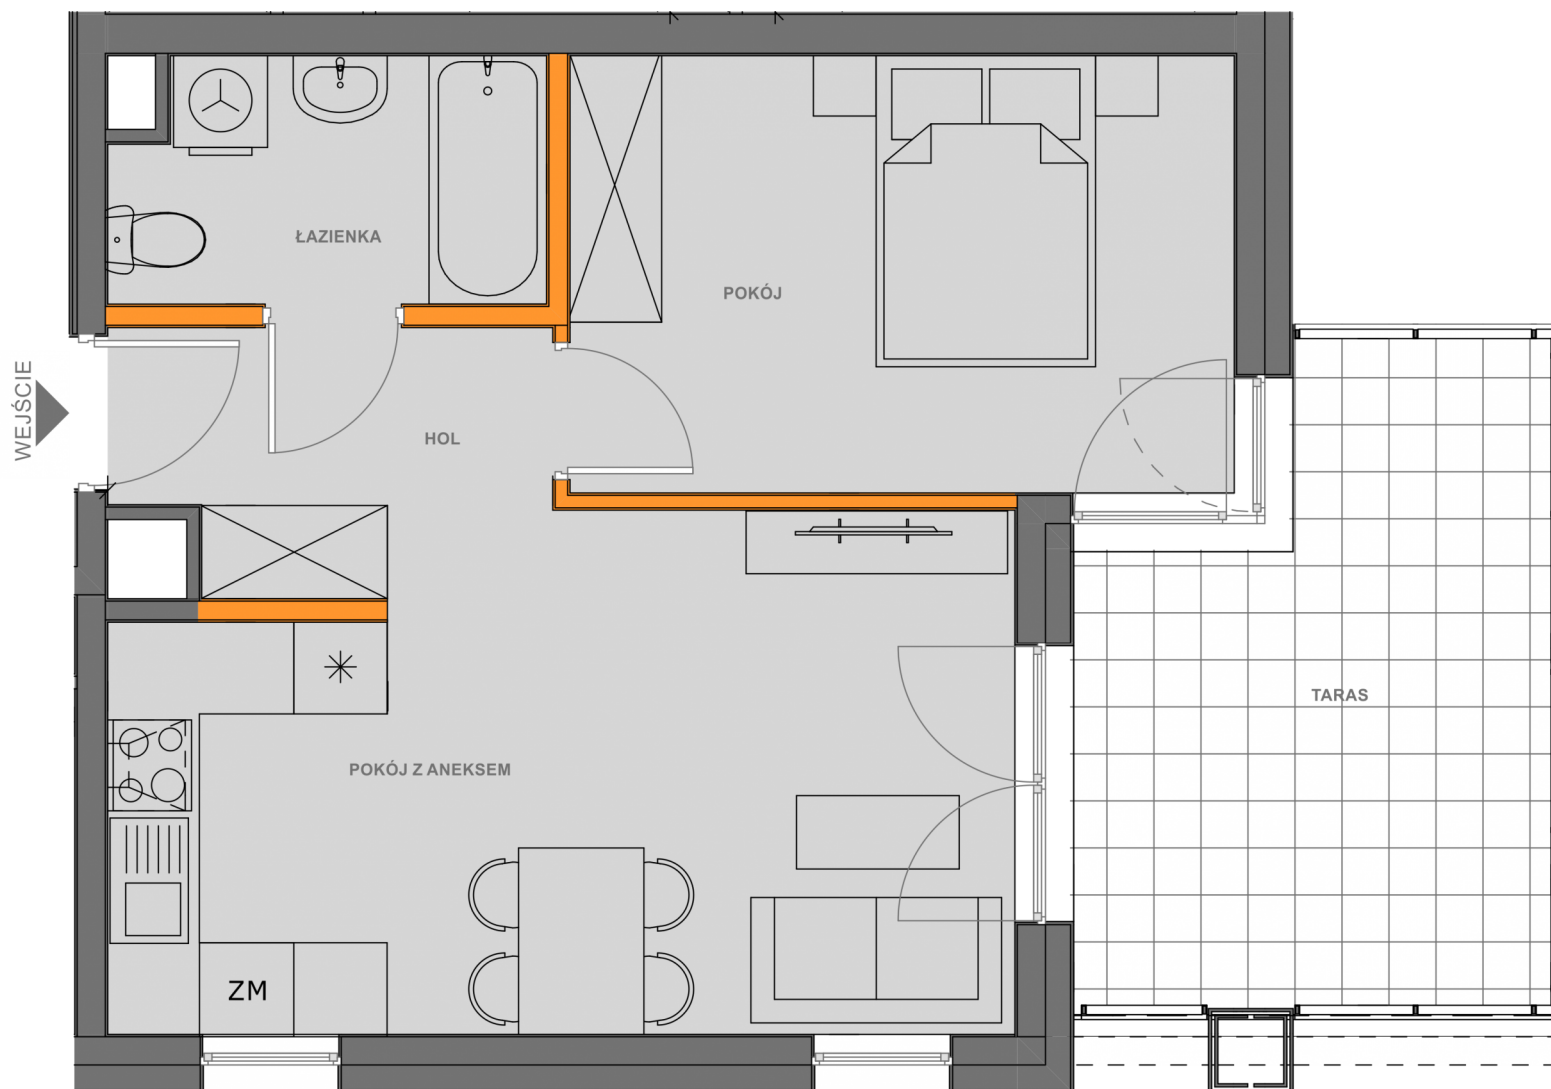

BIURO SPRZEDAŻY MIESZKAŃ
KRAKÓW, UL. WROCŁAWSKA 53
TEL. 12 201 55 55
EMAIL: BIURO@NOWA5DZIELNICA.PL
WWW.NOWA5DZIELNICA.PL

Przedstawiona aranżacja jest przykładowa. W związku z dopuszczalną tolerancją wykonawczą wymiary rzeczywiste mogą ulec zmianie względem wymiarów podanych na rzucie

