


BUDYNEK PIĘTRO NUMER  
B1 2 42

LICZBA POKOI 2  
 TYP KUCHNI Aneks  
 POK. Z ANEKSEM 20.23 m<sup>2</sup>  
 POKÓJ 11.03 m<sup>2</sup>  
 ŁAZIENKA 4.25 m<sup>2</sup>  
 HOL 8.01 m<sup>2</sup>  
**POWIERZCHNIA 43.52 m<sup>2</sup>**

POW. BALKONU 4.29 m<sup>2</sup>  
 POW. BALKONU 2 4.31 m<sup>2</sup>  
 STRONY ŚWIATA E, W

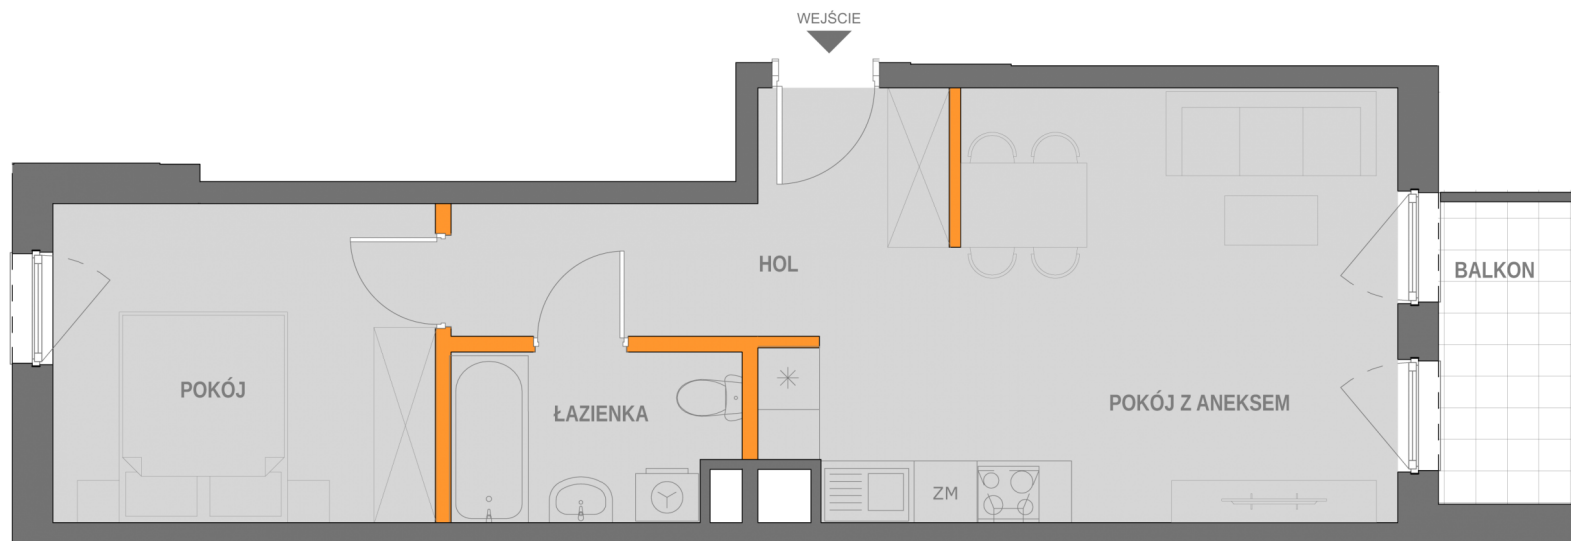

**BIURO SPRZEDAŻY MIESZKAŃ**  
 KRAKÓW, UL. WROCŁAWSKA 53  
 TEL. 12 201 55 55  
 EMAIL: BIURO@NOWA5DZIELNICA.PL  
 WWW.NOWA5DZIELNICA.PL

Przedstawiona aranżacja jest przykładowa. W związku z dopuszczalną tolerancją wykonawczą wymiary rzeczywiste mogą ulec zmianie względem wymiarów podanych na rzucie