

BUDYNEK
B1

PIĘTRO
4

NUMER
20

LICZBA POKOI 2

TYP KUCHNI Aneks

POK. Z ANEKSEM 22.77 m²

POKÓJ 11.13 m²


ŁAZIENKA 4.04 m²

HOL 3.43 m²

POWIERZCHNIA 41.37 m²

POW. BALKONU 8.97 m²

STRONY ŚWIATA W

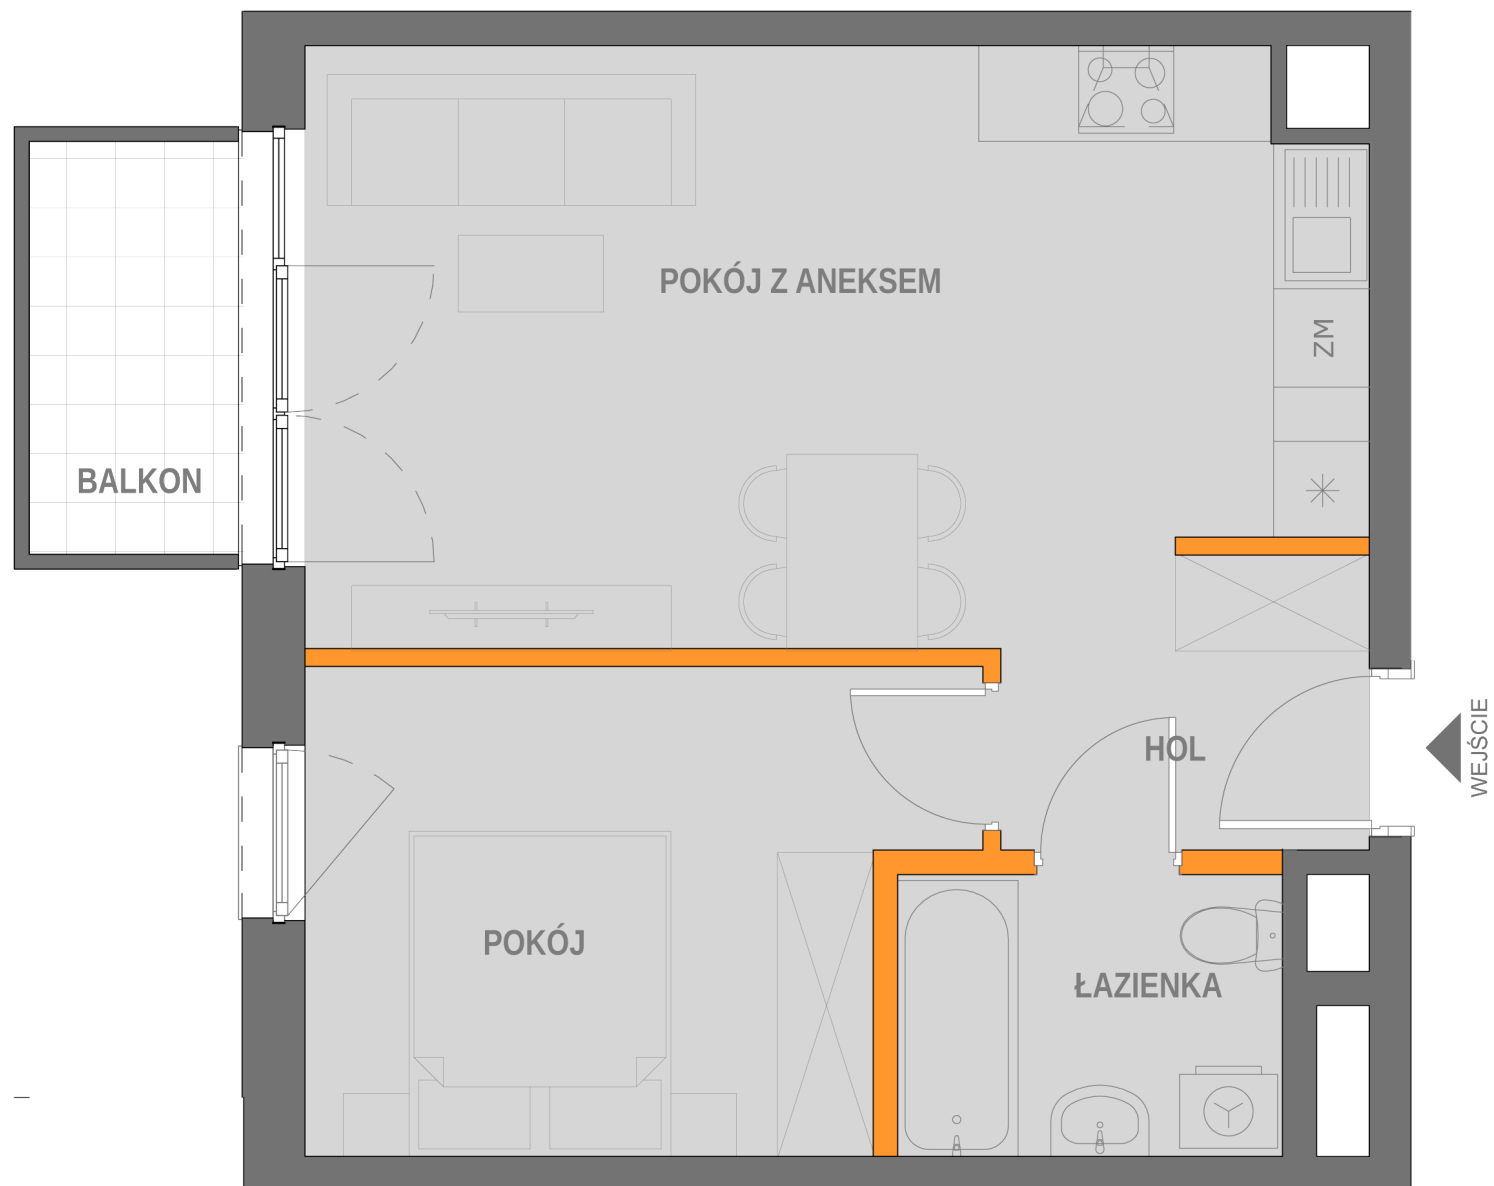

BIURO SPRZEDAŻY MIESZKAŃ
 KRAKÓW, UL. WROCŁAWSKA 53
 TEL. 12 201 55 55
 EMAIL: BIURO@NOWA5DZIELNICA.PL
WWW.NOWA5DZIELNICA.PL

Przedstawiona aranżacja jest przykładowa. W związku z dopuszczalną tolerancją wykonawczą wymiary rzeczywiste mogą ulec zmianie względem wymiarów podanych na rzucie