


BUDYNEK PIĘTRO NUMER
B1 5 27

LICZBA POKOI 2
TYP KUCHNI Aneks
POK. Z ANEKSEM 25.43 m²
POKÓJ 9.77 m²
ŁAZIENKA 4.25 m²
HOL 4.27 m²
POWIERZCHNIA 43.72 m²

POW. BALKONU 6.23 m²
STRONY ŚWIATA E

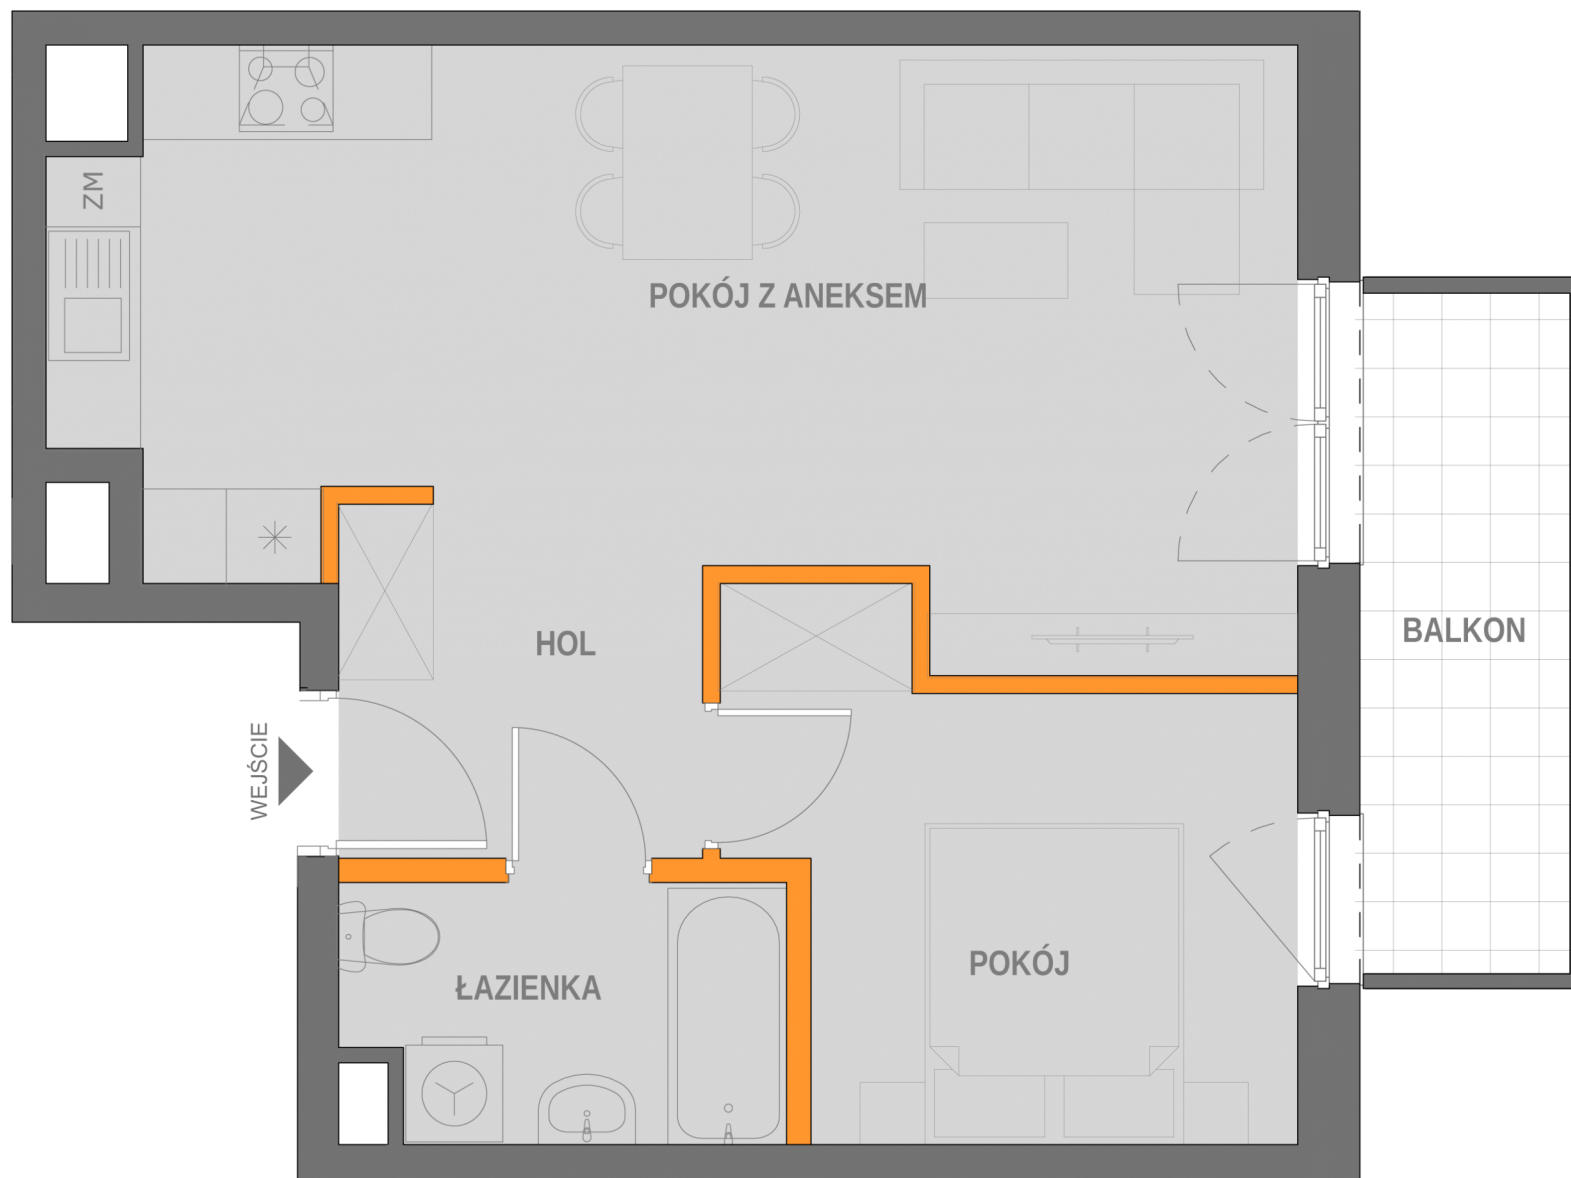

BIURO SPRZEDAŻY MIESZKAŃ
KRAKÓW, UL. WROCŁAWSKA 53
TEL. 12 201 55 55
EMAIL: BIURO@NOWA5DZIELNICA.PL
WWW.NOWA5DZIELNICA.PL

Przedstawiona aranżacja jest przykładowa. W związku z dopuszczalną tolerancją wykonawczą wymiary rzeczywiste mogą ulec zmianie względem wymiarów podanych na rzucie