


BUDYNEK PIĘTRO NUMER
A1A 5 135

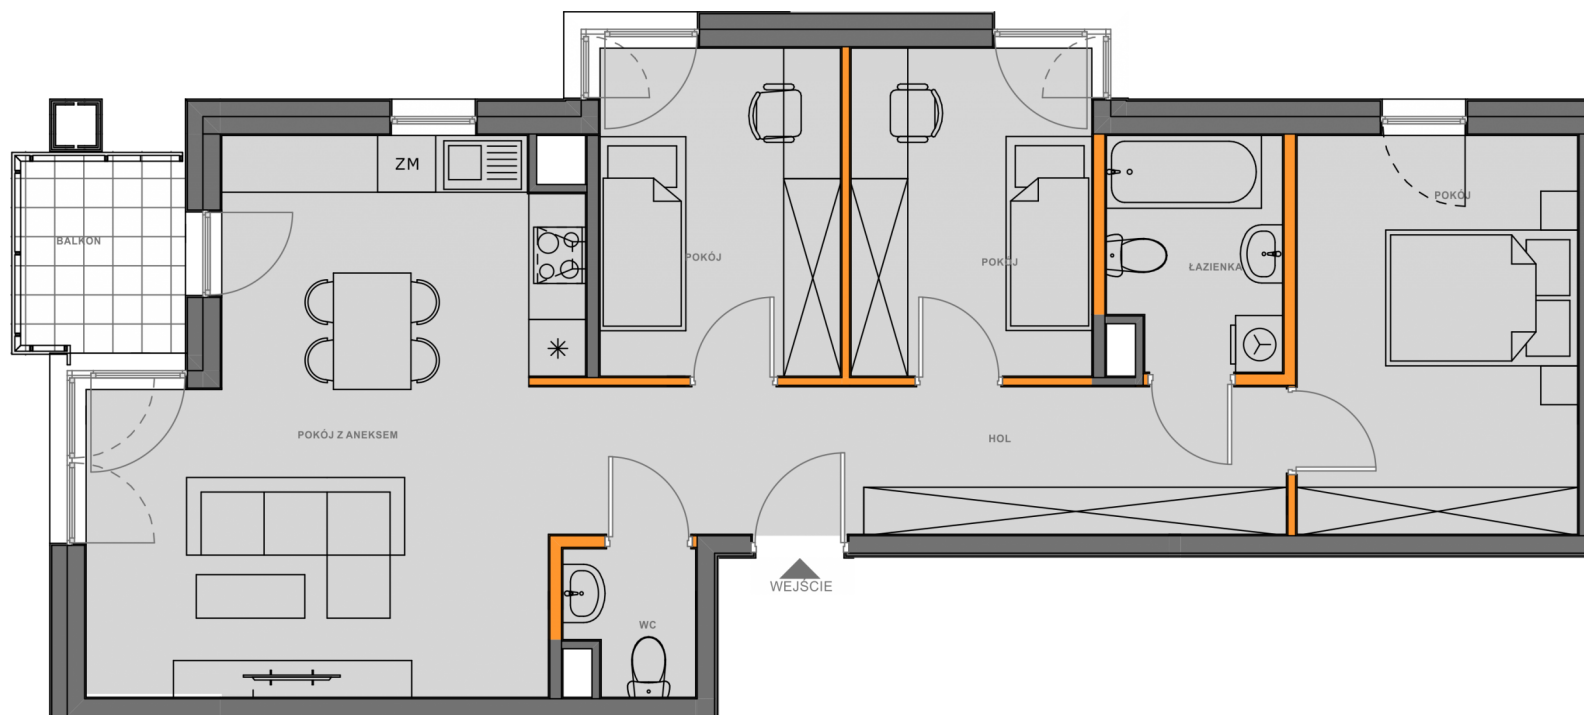

LICZBA POKOI	4
TYP KUCHNI	aneks
POK. Z ANEKSEM	24.6 m ²
POKÓJ	8.4 m ²
POKÓJ 2	8.4 m ²
POKÓJ 3	11.9 m ²
ŁAZIENKA	4.2 m ²
WC	1.9 m ²
HOL	11.5 m ²
POWIERZCHNIA	70.9 m²

POW. BALKONU 3.8 m²
STRONY ŚWIATA N,W



BIURO SPRZEDAŻY MIESZKAŃ
KRAKÓW, UL. WROCŁAWSKA 53
TEL. 12 201 55 55
EMAIL: BIURO@NOWA5DZIELNICA.PL
WWW.NOWA5DZIELNICA.PL

Przedstawiona aranżacja jest przykładowa. W związku z dopuszczalną tolerancją wykonawczą wymiary rzeczywiste mogą ulec zmianie względem wymiarów podanych na rzucie