
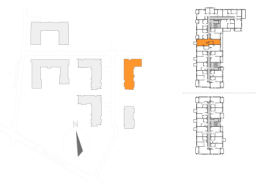


BUDYNEK PIĘTRO NUMER
A1A 5 132

LICZBA POKOI 2
 TYP KUCHNI aneks
 POK. Z ANEKSEM 23.6 m²
 POKÓJ 12 m²
 ŁAZIENKA 4.2 m²
 HOL 6.5 m²
POWIERZCHNIA 46.3 m²

POW. BALKONU 2.6 m²
 POW. BALKONU 2 4.5 m²
 STRONY ŚWIATA E,W

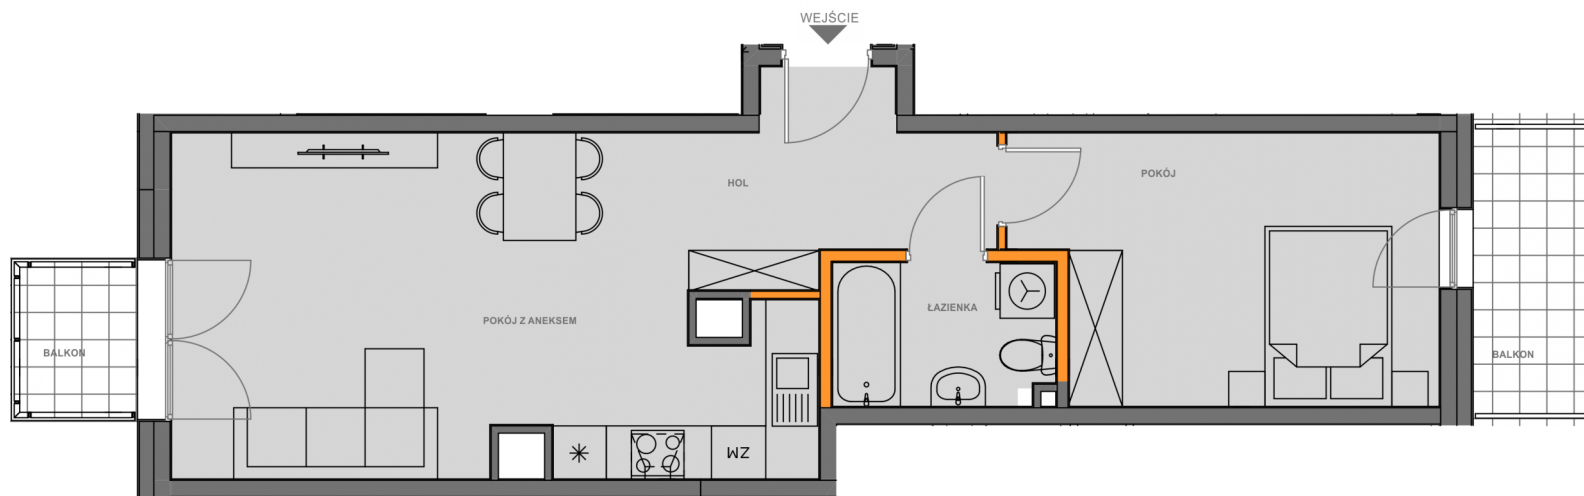

BIURO SPRZEDAŻY MIESZKAŃ
 KRAKÓW, UL. WROCŁAWSKA 53
 TEL. 12 201 55 55
 EMAIL: BIURO@NOWA5DZIELNICA.PL
 WWW.NOWA5DZIELNICA.PL

Przedstawiona aranżacja jest przykładowa. W związku z dopuszczalną tolerancją wykonawczą wymiary rzeczywiste mogą ulec zmianie względem wymiarów podanych na rzucie