


NOWA DZIELNICA 5

BUDYNEK PIĘTRO NUMER
B2 0 63

LICZBA POKOI 2
TYP KUCHNI Aneks
POK. Z ANEKSEM 18.7 m²
POKÓJ 12 m²
ŁAZIENKA 4.1 m²
HOL 3.6 m²
POWIERZCHNIA 38.4 m²

POW. TARASU 6.73 m²
POW. OGRÓDKA 39.08 m²
STRONY ŚWIATA W

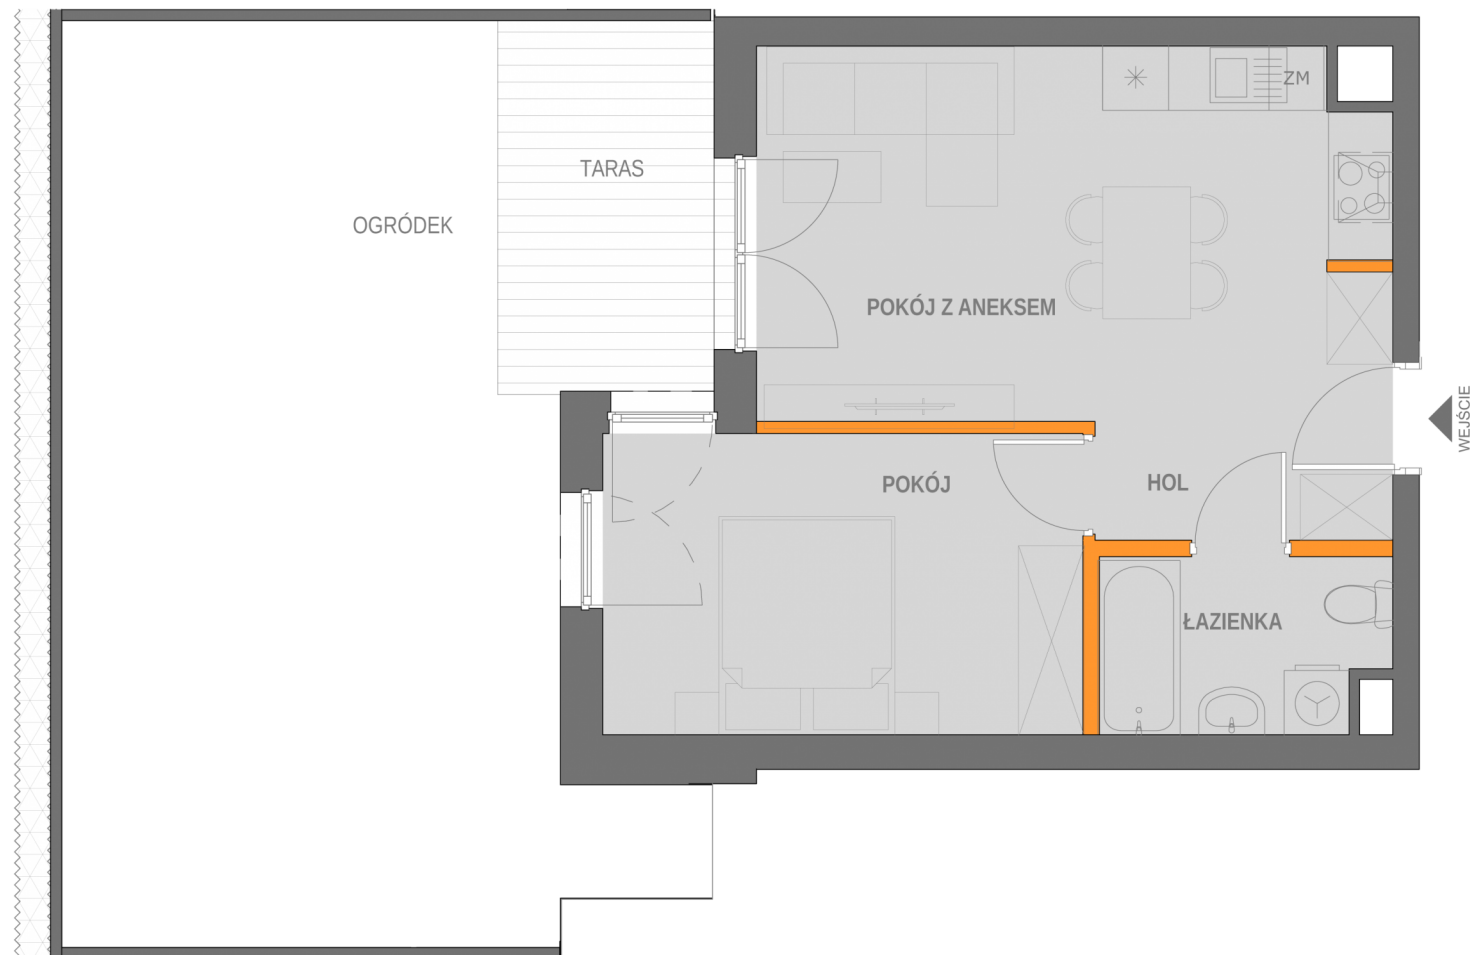

BIURO SPRZEDAŻY MIESZKAŃ
KRAKÓW, UL. WROCŁAWSKA 53
TEL. 12 201 55 55
EMAIL: BIURO@NOWA5DZIELNICA.PL
WWW.NOWA5DZIELNICA.PL

Przedstawiona aranżacja jest przykładowa. W związku z dopuszczalną tolerancją wykonawczą wymiary rzeczywiste mogą ulec zmianie względem wymiarów podanych na rzucie