


BUDYNEK PIĘTRO NUMER  
A1A 3 117

LICZBA POKOI 2  
 TYP KUCHNI aneks  
 POK. Z ANEKSEM 18.1 m<sup>2</sup>  
 POKÓJ 12.4 m<sup>2</sup>  
 ŁAZIENKA 4.1 m<sup>2</sup>  
 HOL 4.7 m<sup>2</sup>  
**POWIERZCHNIA 39.3 m<sup>2</sup>**

POW. BALKONU 4.9 m<sup>2</sup>  
 STRONY ŚWIATA E,S

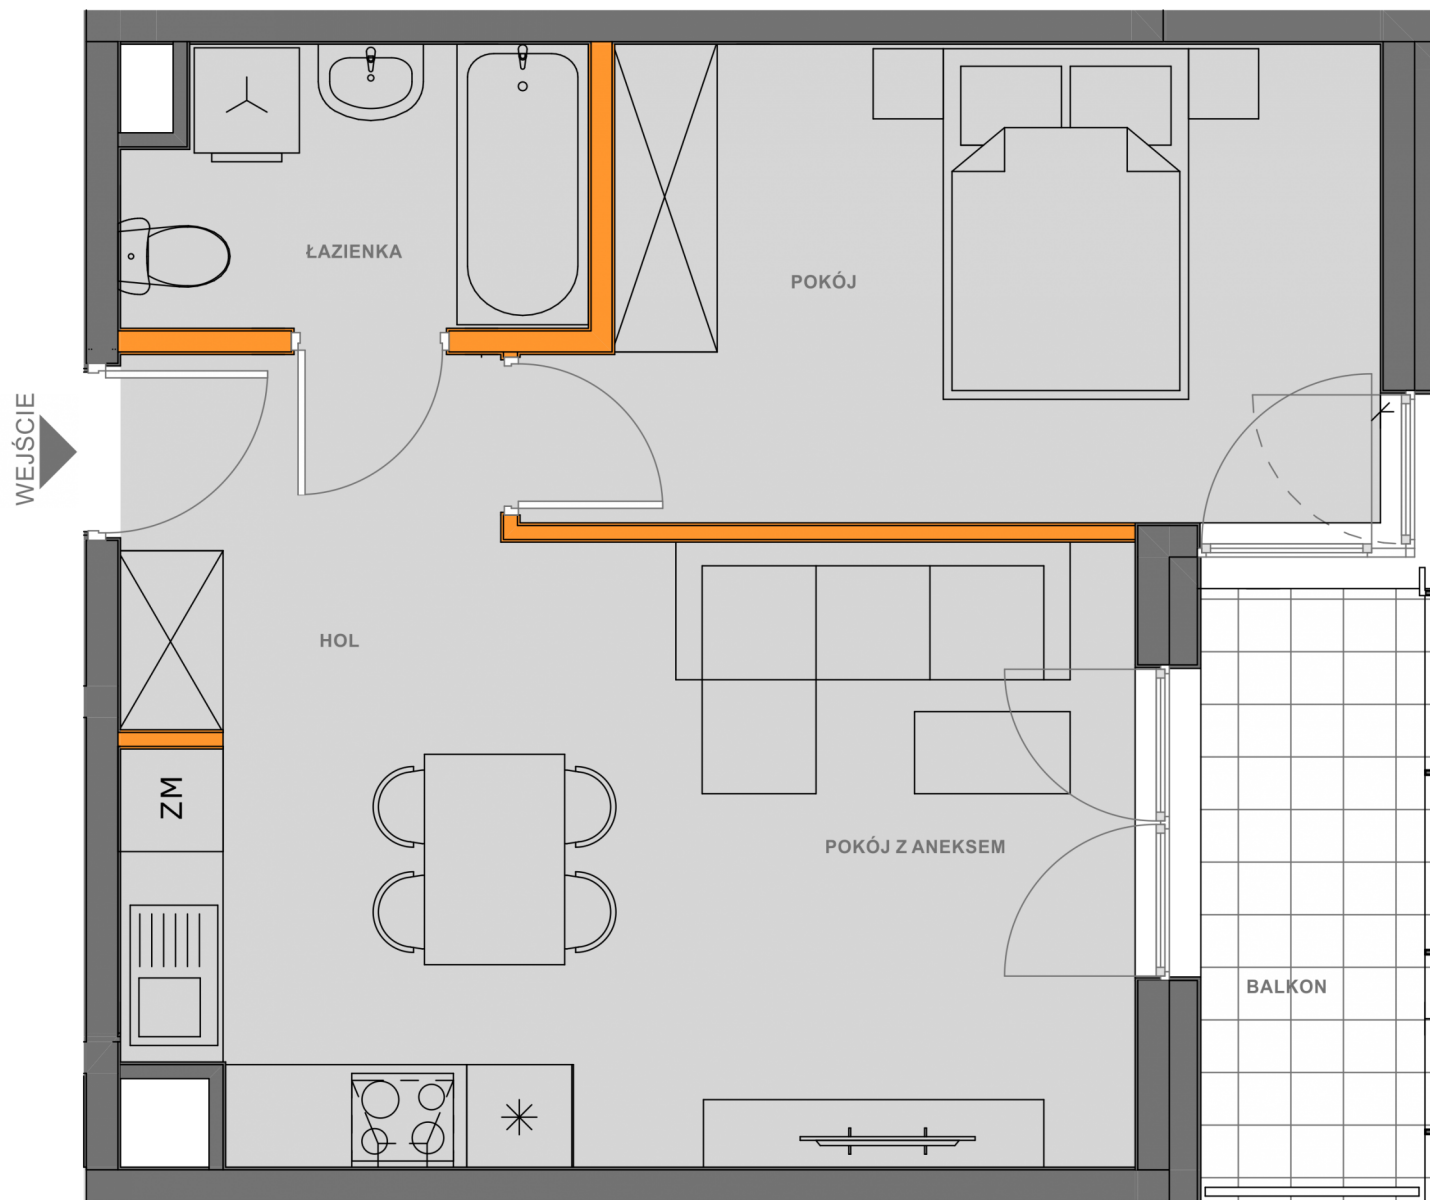

**BIURO SPRZEDAŻY MIESZKAŃ**  
 KRAKÓW, UL. WROCŁAWSKA 53  
 TEL. 12 201 55 55  
 EMAIL: BIURO@NOWA5DZIELNICA.PL  
 WWW.NOWA5DZIELNICA.PL

Przedstawiona aranżacja jest przykładowa. W związku z dopuszczalną tolerancją wykonawczą wymiary rzeczywiste mogą ulec zmianie względem wymiarów podanych na rzucie