
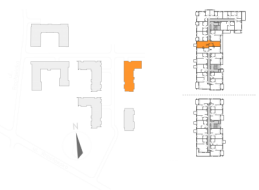


NOWA DZIELNICA 5

BUDYNEK PIĘTRO NUMER
A1A 6 139

LICZBA POKOI 2
TYP KUCHNI aneks
POK. Z ANEKSEM 23.6 m²
POKÓJ 12 m²
ŁAZIENKA 4.2 m²
HOL 6.5 m²
POWIERZCHNIA 46.3 m²

POW. BALKONU 2.6 m²
POW. BALKONU 2 4.5 m²
STRONY ŚWIATA E,W

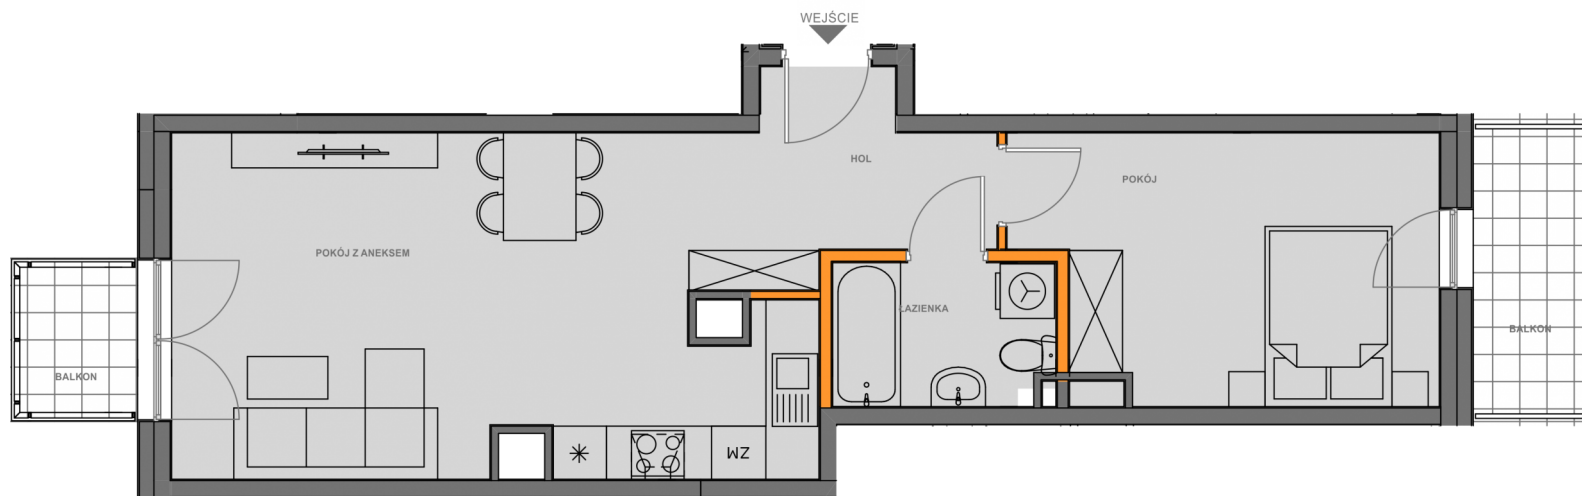

BIURO SPRZEDAŻY MIESZKAŃ
KRAKÓW, UL. WROCŁAWSKA 53
TEL. 12 201 55 55
EMAIL: BIURO@NOWA5DZIELNICA.PL
WWW.NOWA5DZIELNICA.PL

Przedstawiona aranżacja jest przykładowa. W związku z dopuszczalną tolerancją wykonawczą wymiary rzeczywiste mogą ulec zmianie względem wymiarów podanych na rzucie