




BUDYNEK PIĘTRO NUMER
B2 6 59

LICZBA POKOI 2
TYP KUCHNI Aneks
POK. Z ANEKSEM 18.1 m²
POKÓJ 9.5 m²
ŁAZIENKA 4 m²
HOL 1.6 m²
POWIERZCHNIA 33.2 m²

POW. BALKONU 2.57 m²
STRONY ŚWIATA E



WEJŚCIE

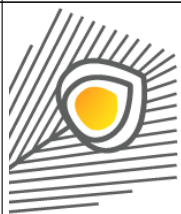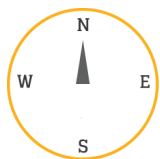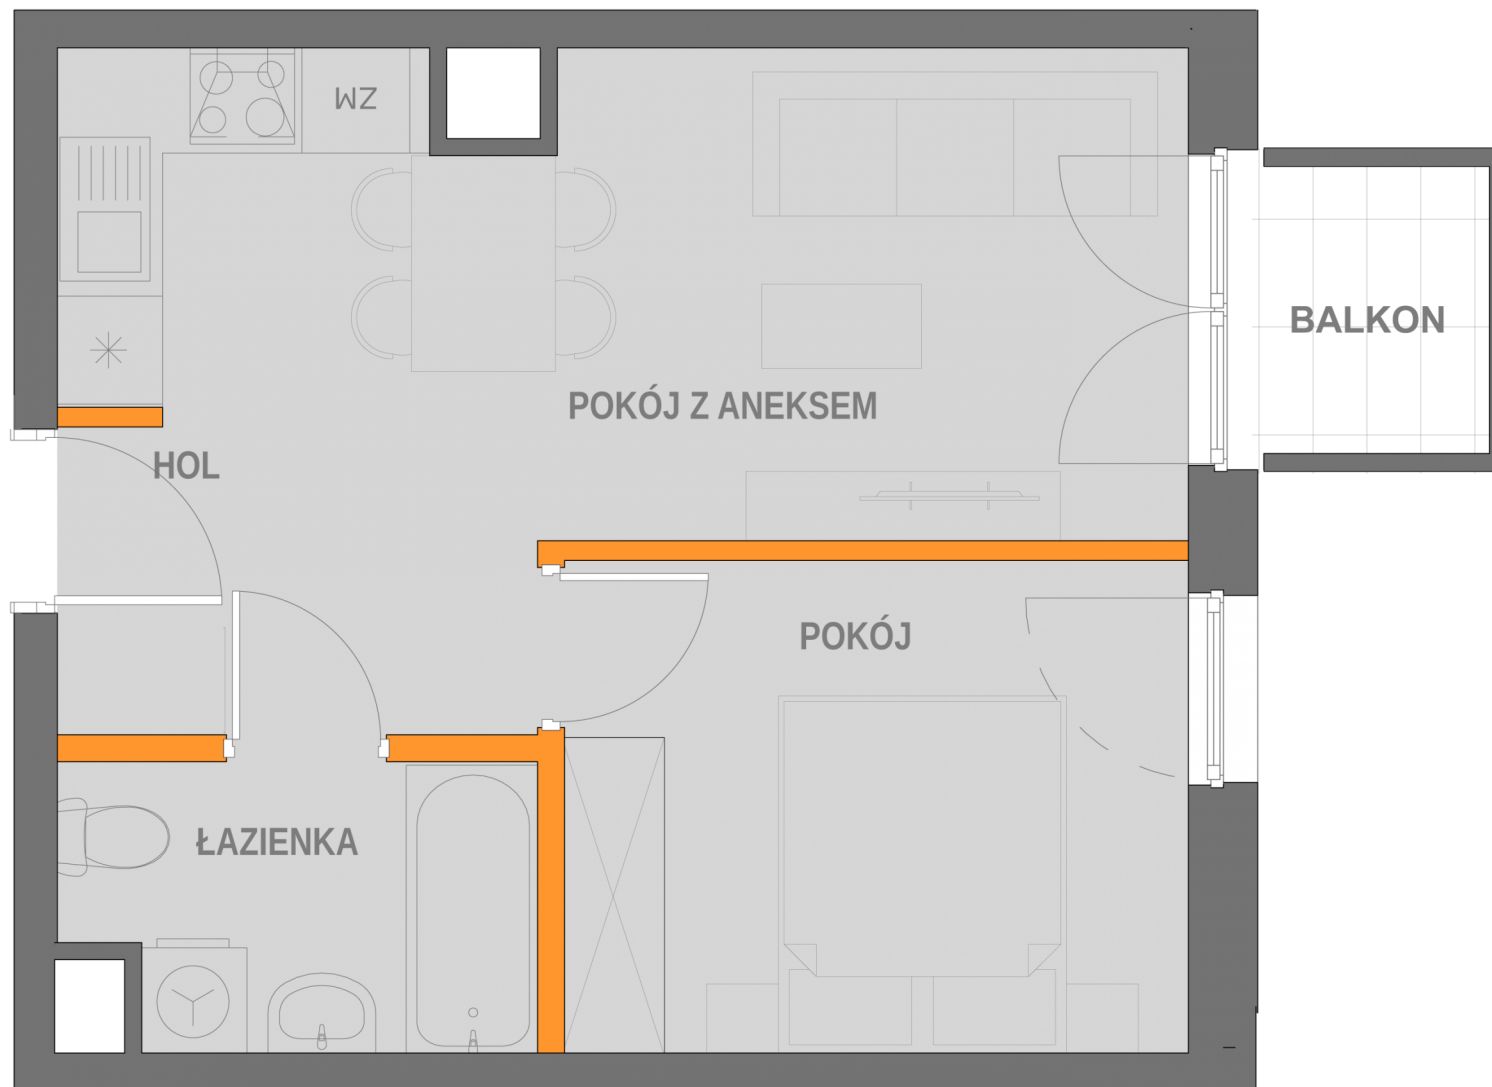

BIURO SPRZEDAŻY MIESZKAŃ
KRAKÓW, UL. WROCŁAWSKA 53
TEL. 12 201 55 55
EMAIL: BIURO@NOWA5DZIELNICA.PL
WWW.NOWA5DZIELNICA.PL

Przedstawiona aranżacja jest przykładowa. W związku z dopuszczalną tolerancją wykonawczą wymiary rzeczywiste mogą ulec zmianie względem wymiarów podanych na rzucie