
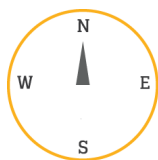


NOWA DZIELNICA 5

BUDYNEK PIĘTRO NUMER
B2 0 65

LICZBA POKOI 2
TYP KUCHNI Aneks
POK. Z ANEKSEM 20.2 m²
POKÓJ 10.2 m²
ŁAZIENKA 4.1 m²
HOL 2.8 m²
POWIERZCHNIA 37.3 m²

POW. TARASU 10.16 m²
POW. OGRÓDKA 36.82 m²
STRONY ŚWIATA E

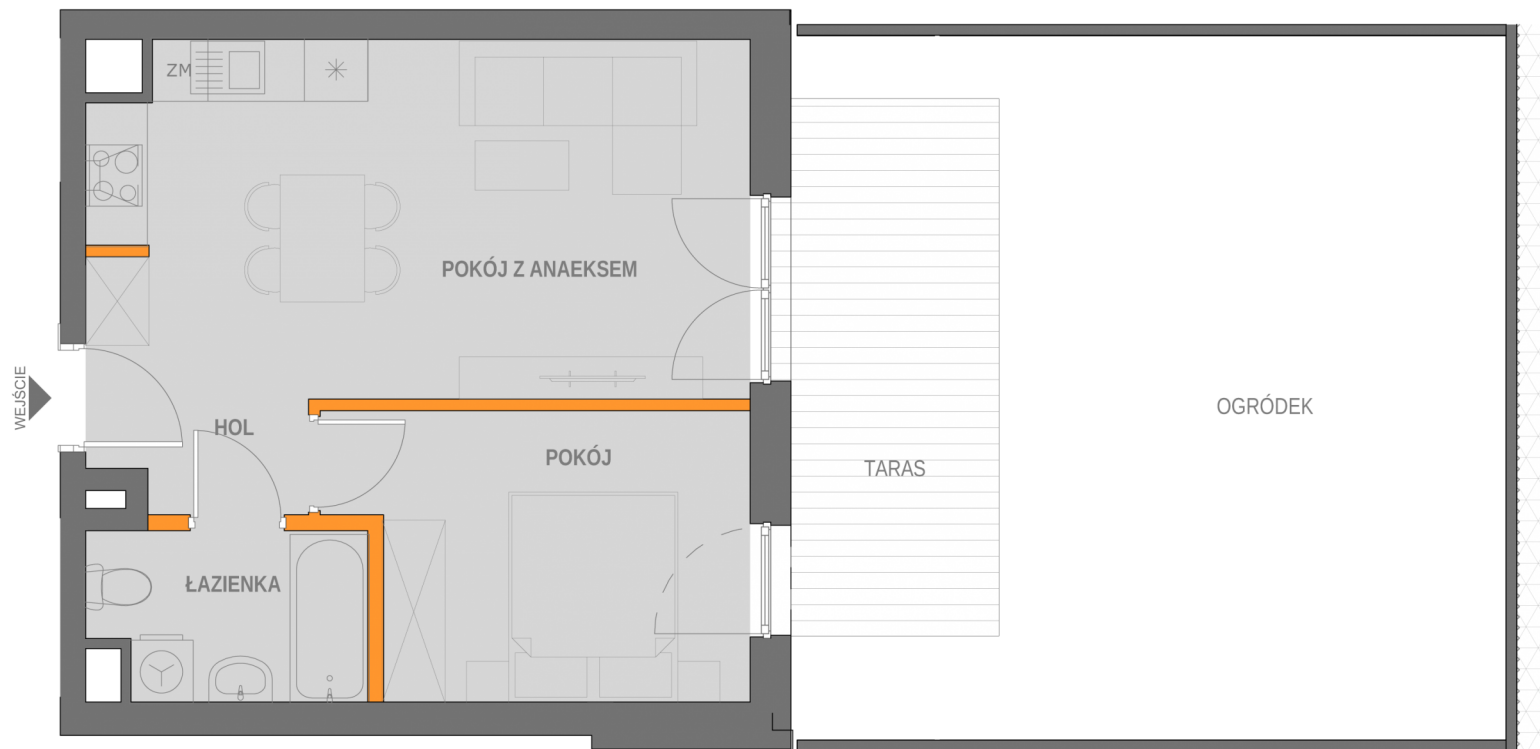

BIURO SPRZEDAŻY MIESZKAŃ
KRAKÓW, UL. WROCŁAWSKA 53
TEL. 12 201 55 55
EMAIL: BIURO@NOWA5DZIELNICA.PL
WWW.NOWA5DZIELNICA.PL

Przedstawiona aranżacja jest przykładowa. W związku z dopuszczalną tolerancją wykonawczą wymiary rzeczywiste mogą ulec zmianie względem wymiarów podanych na rzucie