


# NOWA DZIELNICA 5

BUDYNEK PIĘTRO NUMER  
B1 4 19

LICZBA POKOI 2  
TYP KUCHNI Aneks  
POK. Z ANEKSEM 25.75 m<sup>2</sup>  
POKÓJ 10.53 m<sup>2</sup>  
ŁAZIENKA 4.52 m<sup>2</sup>  
HOL 6.59 m<sup>2</sup>  
POWIERZCHNIA 47.39 m<sup>2</sup>

POW. BALKONU 7.55 m<sup>2</sup>  
STRONY ŚWIATA S, W

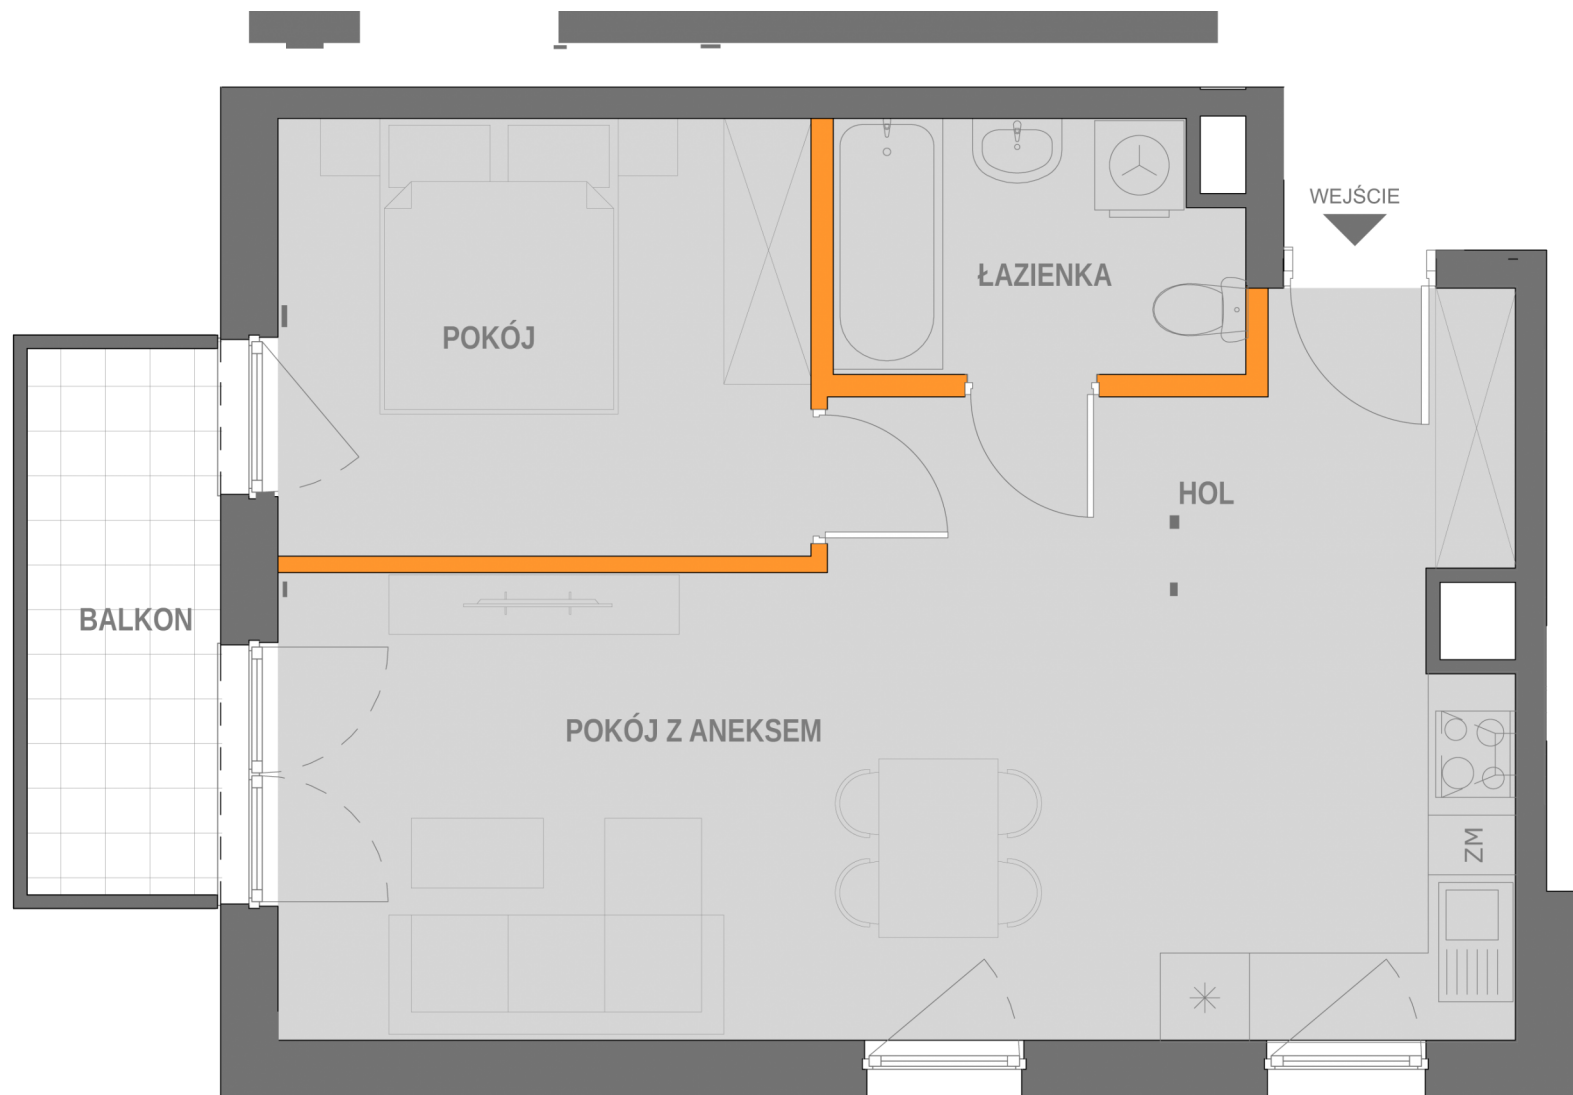

**BIURO SPRZEDAŻY MIESZKAŃ**  
KRAKÓW, UL. WROCŁAWSKA 53  
TEL. 12 201 55 55  
EMAIL: BIURO@NOWA5DZIELNICA.PL  
WWW.NOWA5DZIELNICA.PL

Przedstawiona aranżacja jest przykładowa. W związku z dopuszczalną tolerancją wykonawczą wymiary rzeczywiste mogą ulec zmianie względem wymiarów podanych na rzucie