


BUDYNEK PIĘTRO NUMER  
B1 4 21

LICZBA POKOI 2  
TYP KUCHNI Aneks  
POK. Z ANEKSEM 23.18 m<sup>2</sup>  
POKÓJ 10.33 m<sup>2</sup>  
ŁAZIENKA 4.25 m<sup>2</sup>  
HOL 4.22 m<sup>2</sup>  
POWIERZCHNIA 41.98 m<sup>2</sup>

POW. BALKONU 4.65 m<sup>2</sup>  
STRONY ŚWIATA W

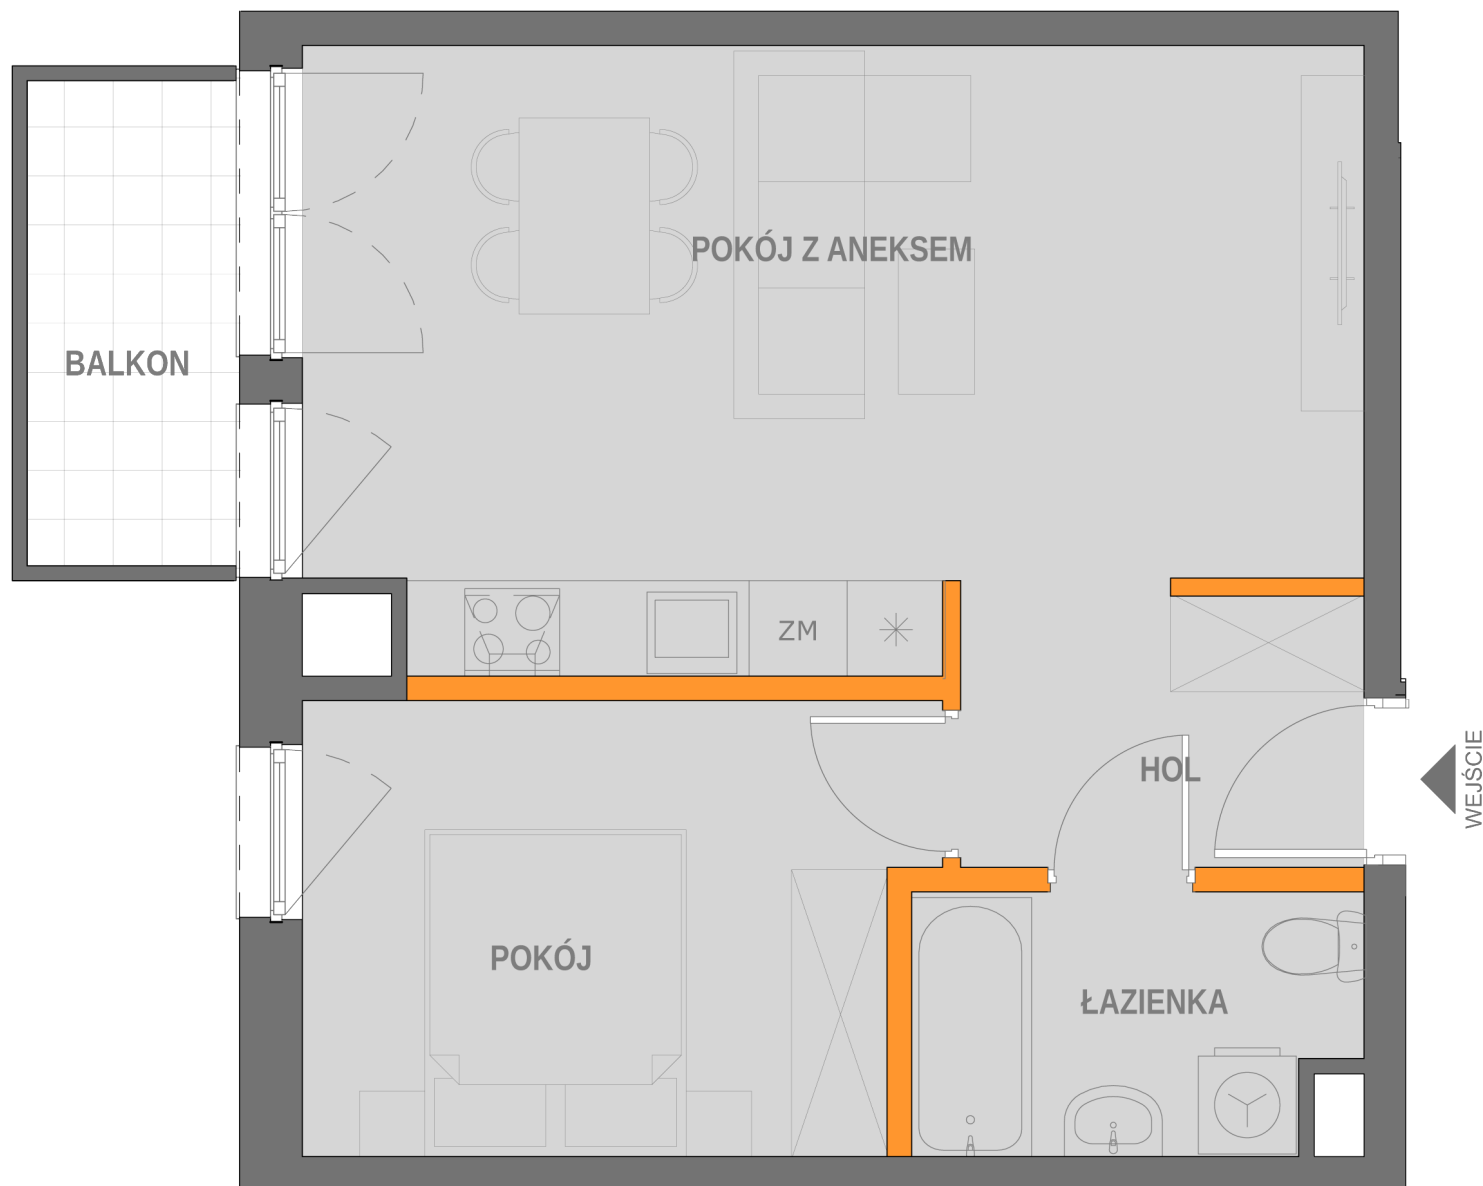

BIURO SPRZEDAŻY MIESZKAŃ  
KRAKÓW, UL. WROCŁAWSKA 53  
TEL. 12 201 55 55  
EMAIL: BIURO@NOWA5DZIELNICA.PL  
WWW.NOWA5DZIELNICA.PL

Przedstawiona aranżacja jest przykładowa. W związku z dopuszczalną tolerancją wykonawczą wymiary rzeczywiste mogą ulec zmianie względem wymiarów podanych na rzucie