


BUDYNEK PIĘTRO NUMER
B1 5 98

LICZBA POKOI 4
 TYP KUCHNI Aneks
 POK. Z ANEKSEM 25.15 m²
 POKÓJ 11.78 m²
 POKÓJ 2 8.33 m²
 POKÓJ 3 8.33 m²
 ŁAZIENKA 4.29 m²
 WC 1.83 m²
 HOL 11.3 m²
POWIERZCHNIA 71.01 m²

POW. BALKONU 3.31 m²
 STRONY ŚWIATA N, E

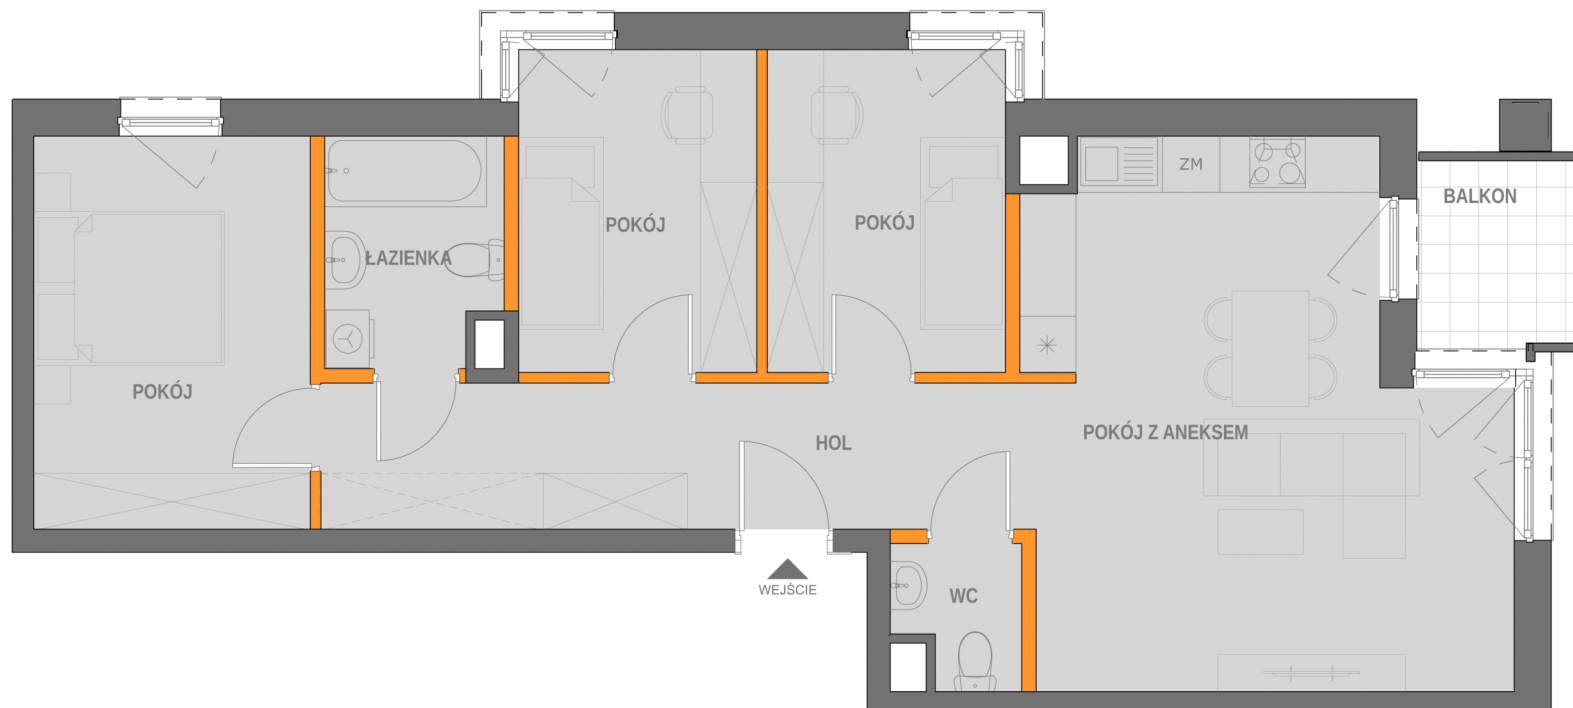

BIURO SPRZEDAŻY MIESZKAŃ
 KRAKÓW, UL. WROCŁAWSKA 53
 TEL. 12 201 55 55
 EMAIL: BIURO@NOWA5DZIELNICA.PL
 WWW.NOWA5DZIELNICA.PL

Przedstawiona aranżacja jest przykładowa. W związku z dopuszczalną tolerancją wykonawczą wymiary rzeczywiste mogą ulec zmianie względem wymiarów podanych na rzucie