


# NOWA DZIELNICA 5

BUDYNEK PIĘTRO NUMER  
B1 0 70

LICZBA POKOI 2  
TYP KUCHNI Aneks  
POK. Z ANEKSEM 23.83 m<sup>2</sup>  
POKÓJ 10.5 m<sup>2</sup>  
ŁAZIENKA 4.32 m<sup>2</sup>  
HOL 4.77 m<sup>2</sup>  
POWIERZCHNIA 43.42 m<sup>2</sup>

POW. TARASU 4.93 m<sup>2</sup>  
POW. OGRÓDKA 35.01 m<sup>2</sup>  
STRONY ŚWIATA E

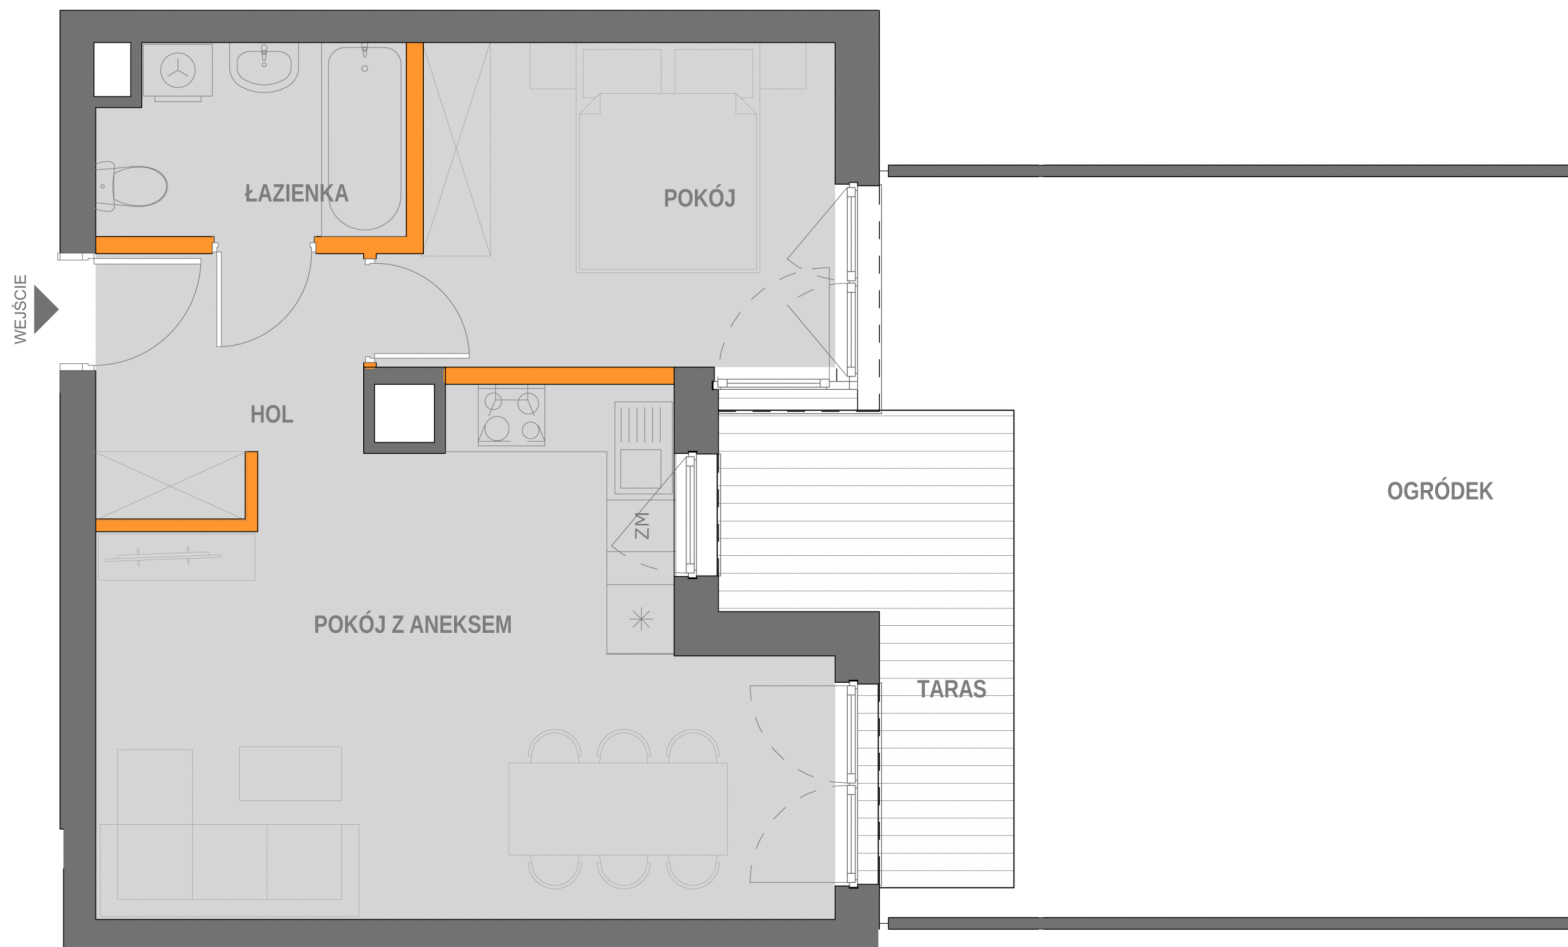

BIURO SPRZEDAŻY MIESZKAŃ  
KRAKÓW, UL. WROCŁAWSKA 53  
TEL. 12 201 55 55  
EMAIL: BIURO@NOWA5DZIELNICA.PL  
WWW.NOWA5DZIELNICA.PL

Przedstawiona aranżacja jest przykładowa. W związku z dopuszczalną tolerancją wykonawczą wymiary rzeczywiste mogą ulec zmianie względem wymiarów podanych na rzucie