
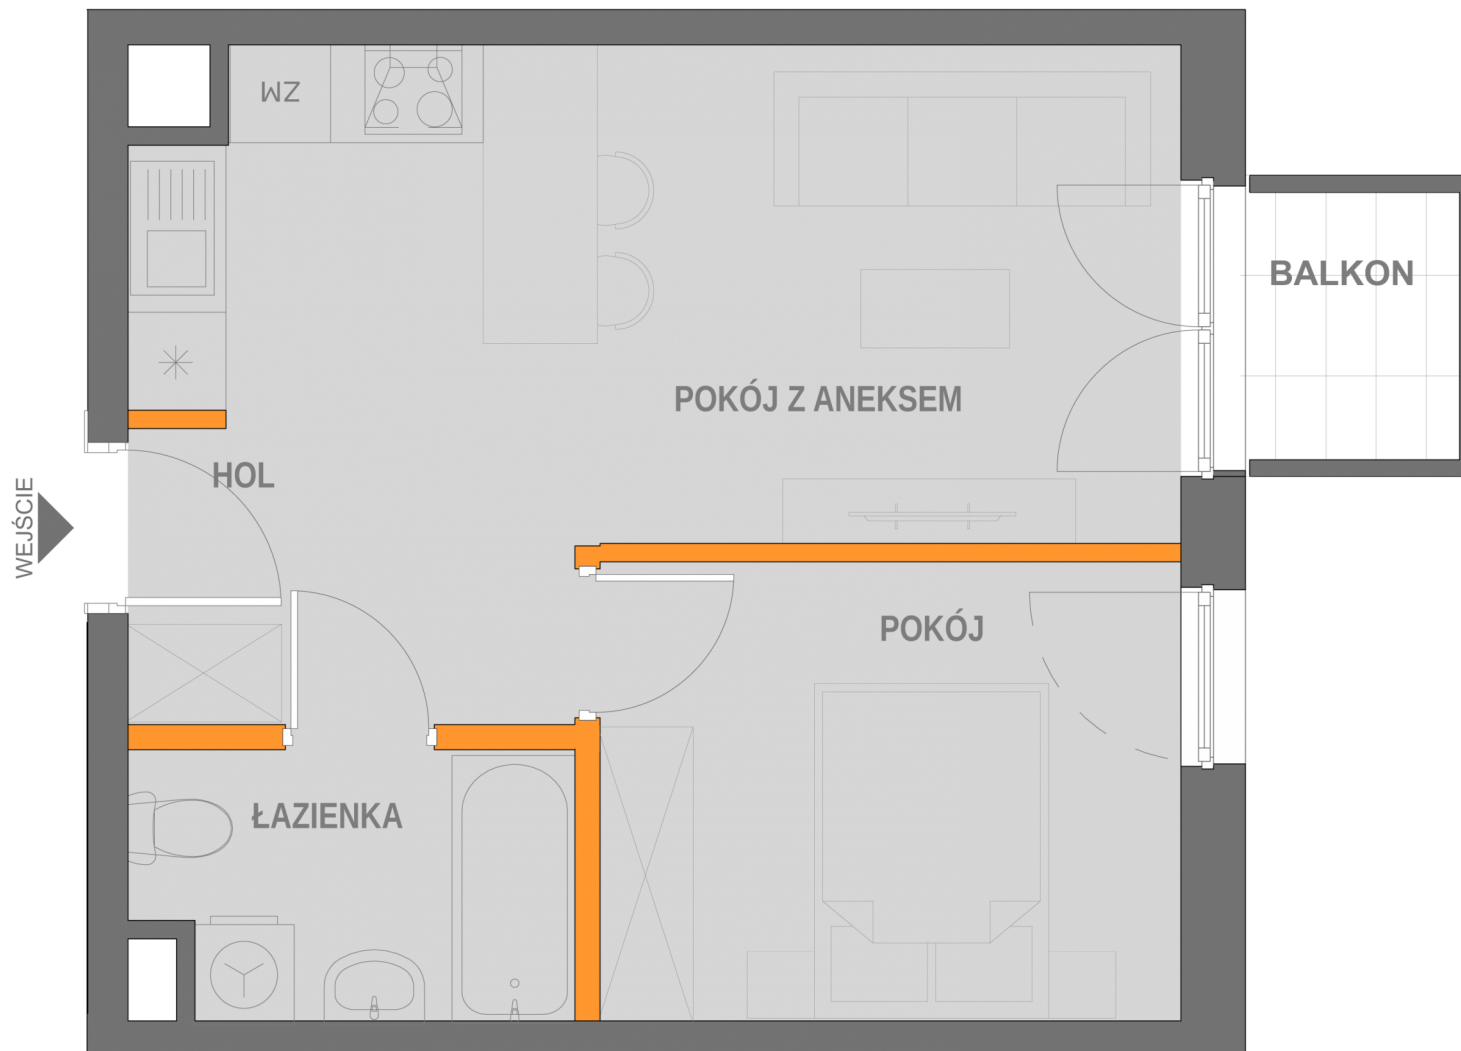


BUDYNEK PIĘTRO NUMER
B2 1 30

LICZBA POKOI 2
 TYP KUCHNI Aneks
 POK. Z ANEKSEM 19.6 m²
 POKÓJ 9.5 m²
 ŁAZIENKA 4.1 m²
 HOL 1.6 m²
POWIERZCHNIA 34.8 m²

POW. BALKONU 2.54 m²
 STRONY ŚWIATA E

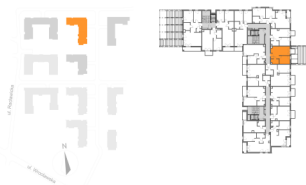

BIURO SPRZEDAŻY MIESZKAŃ
 KRAKÓW, UL. WROCŁAWSKA 53
 TEL. 12 201 55 55
 EMAIL: BIURO@NOWA5DZIELNICA.PL
 WWW.NOWA5DZIELNICA.PL

Przedstawiona aranżacja jest przykładowa. W związku z dopuszczalną tolerancją wykonawczą wymiary rzeczywiste mogą ulec zmianie względem wymiarów podanych na rzucie