


BUDYNEK PIĘTRO NUMER
B1 1 4

LICZBA POKOI 2
 TYP KUCHNI Aneks
 POK. Z ANEKSEM 25.75 m²
 POKÓJ 10.53 m²
 ŁAZIENKA 4.52 m²
 HOL 6.59 m²
POWIERZCHNIA 47.39 m²

POW. BALKONU 7.55 m²
 STRONY ŚWIATA S, W

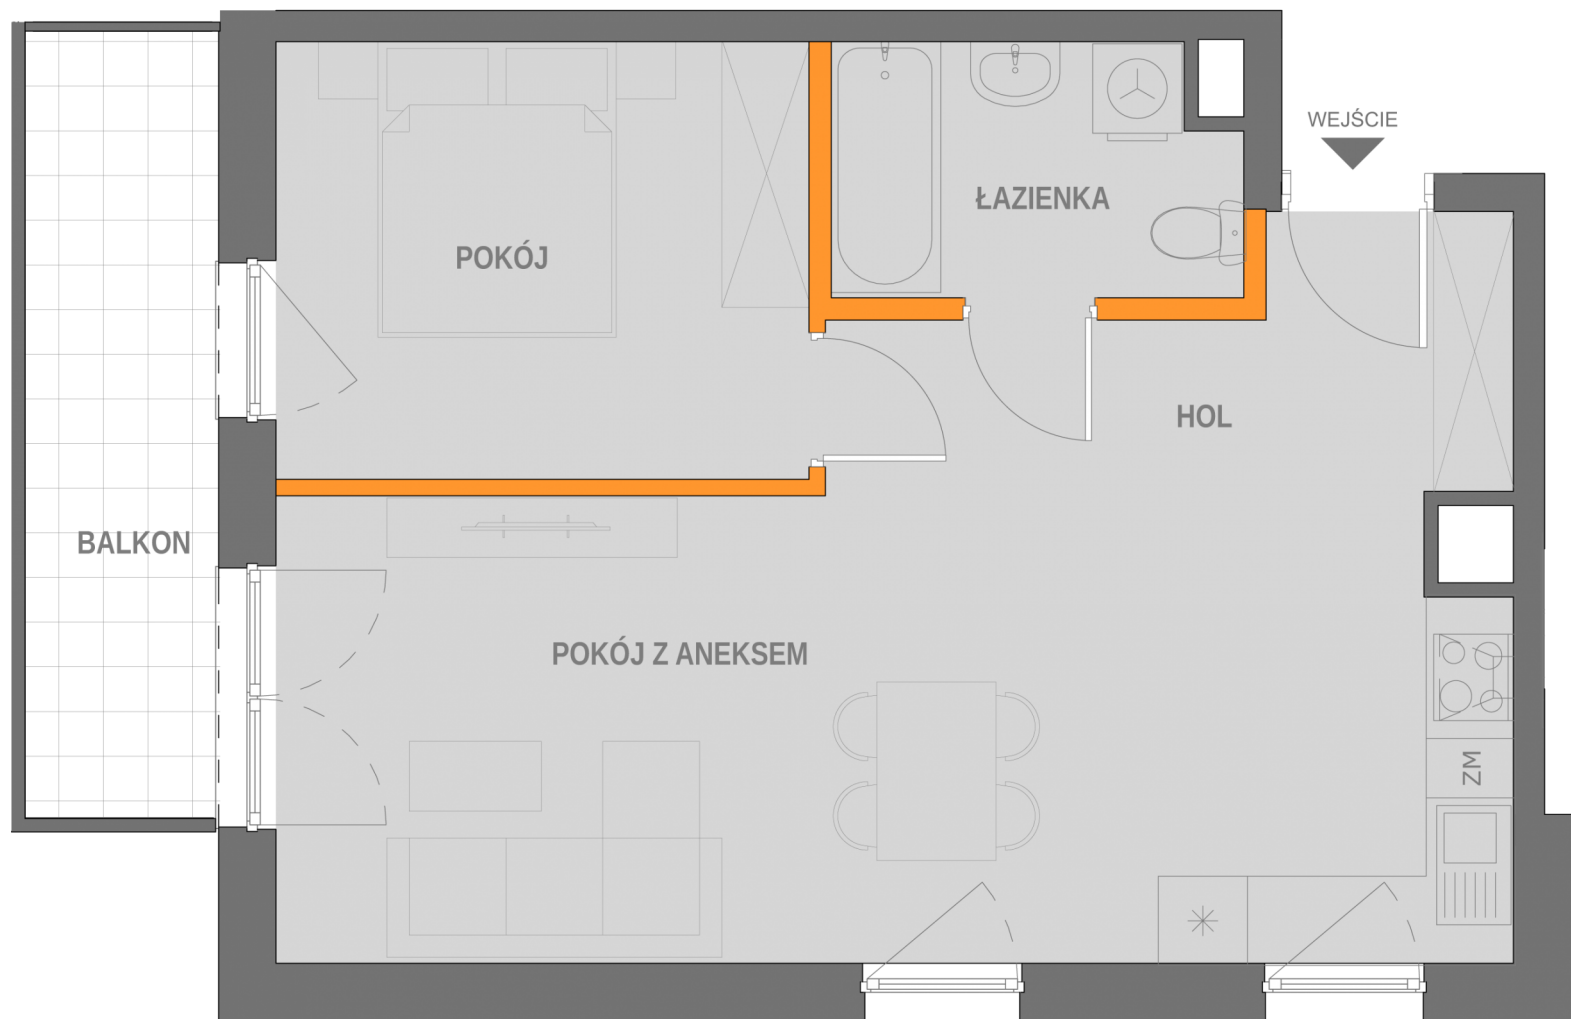

BIURO SPRZEDAŻY MIESZKAŃ
 KRAKÓW, UL. WROCŁAWSKA 53
 TEL. 12 201 55 55
 EMAIL: BIURO@NOWA5DZIELNICA.PL
 WWW.NOWA5DZIELNICA.PL

Przedstawiona aranżacja jest przykładowa. W związku z dopuszczalną tolerancją wykonawczą wymiary rzeczywiste mogą ulec zmianie względem wymiarów podanych na rzucie