


BUDYNEK PIĘTRO NUMER  
B1 1 7

LICZBA POKOI 2  
 TYP KUCHNI Aneks  
 POK. Z ANEKSEM 25.43 m<sup>2</sup>  
 POKÓJ 9.77 m<sup>2</sup>  
 ŁAZIENKA 4.25 m<sup>2</sup>  
 HOL 4.27 m<sup>2</sup>  
**POWIERZCHNIA 43.72 m<sup>2</sup>**

POW. BALKONU 6.23 m<sup>2</sup>  
 STRONY ŚWIATA E

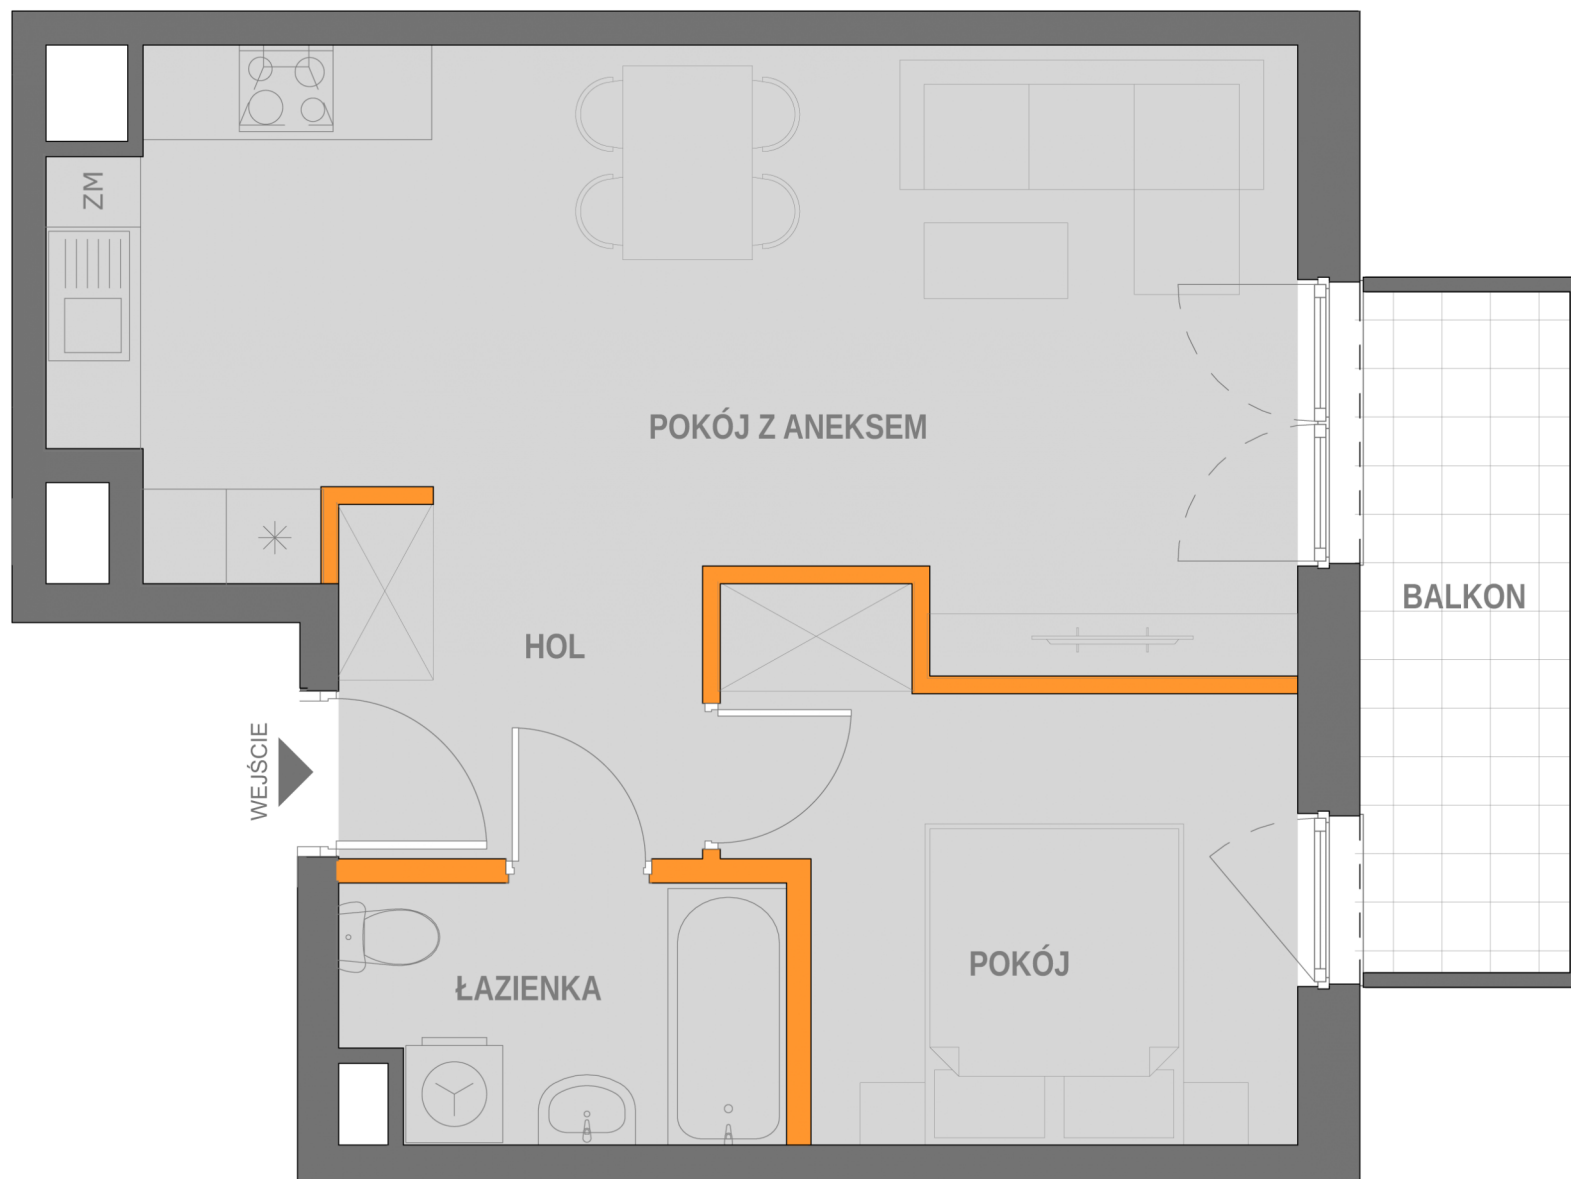

**BIURO SPRZEDAŻY MIESZKAŃ**  
 KRAKÓW, UL. WROCŁAWSKA 53  
 TEL. 12 201 55 55  
 EMAIL: BIURO@NOWA5DZIELNICA.PL  
 WWW.NOWA5DZIELNICA.PL

Przedstawiona aranżacja jest przykładowa. W związku z dopuszczalną tolerancją wykonawczą wymiary rzeczywiste mogą ulec zmianie względem wymiarów podanych na rzucie