


# NOWA DZIELNICA 5

BUDYNEK PIĘTRO NUMER  
A1A 1 104

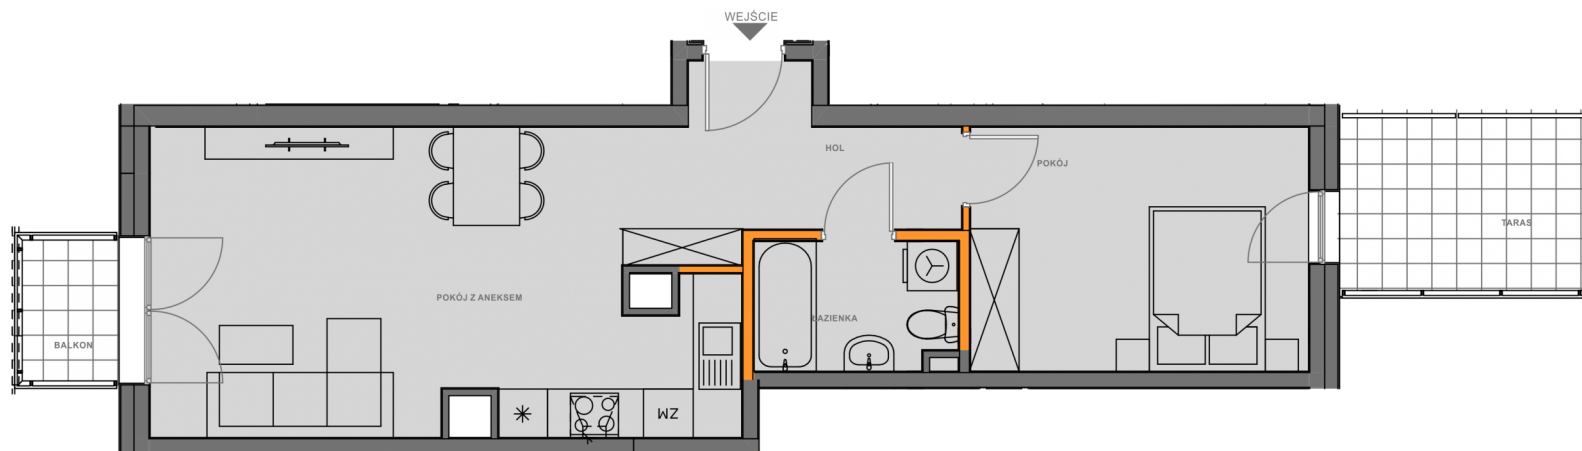

LICZBA POKOI 2  
TYP KUCHNI aneks  
POK. Z ANEKSEM 23.4 m<sup>2</sup>  
POKÓJ 11.8 m<sup>2</sup>  
ŁAZIENKA 4.2 m<sup>2</sup>  
HOL 6.4 m<sup>2</sup>  
POWIERZCHNIA 45.8 m<sup>2</sup>

POW. BALKONU 2.4 m<sup>2</sup>  
POW. TARASU 6.8 m<sup>2</sup>  
STRONY ŚWIATA E,W



BIURO SPRZEDAŻY MIESZKAŃ  
KRAKÓW, UL. WROCŁAWSKA 53  
TEL. 12 201 55 55  
EMAIL: BIURO@NOWA5DZIELNICA.PL  
WWW.NOWA5DZIELNICA.PL

Przedstawiona aranżacja jest przykładowa. W związku z dopuszczalną tolerancją wykonawczą wymiary rzeczywiste mogą ulec zmianie względem wymiarów podanych na rzucie