


BUDYNEK PIĘTRO NUMER
B1 5 134

LICZBA POKOI 2
TYP KUCHNI Aneks
POK. Z ANEKSEM 26.11 m²
POKÓJ 9.77 m²
ŁAZIENKA 4.25 m²
HOL 3.93 m²
POWIERZCHNIA 44.06 m²

POW. BALKONU 5.67 m²
STRONY ŚWIATA W

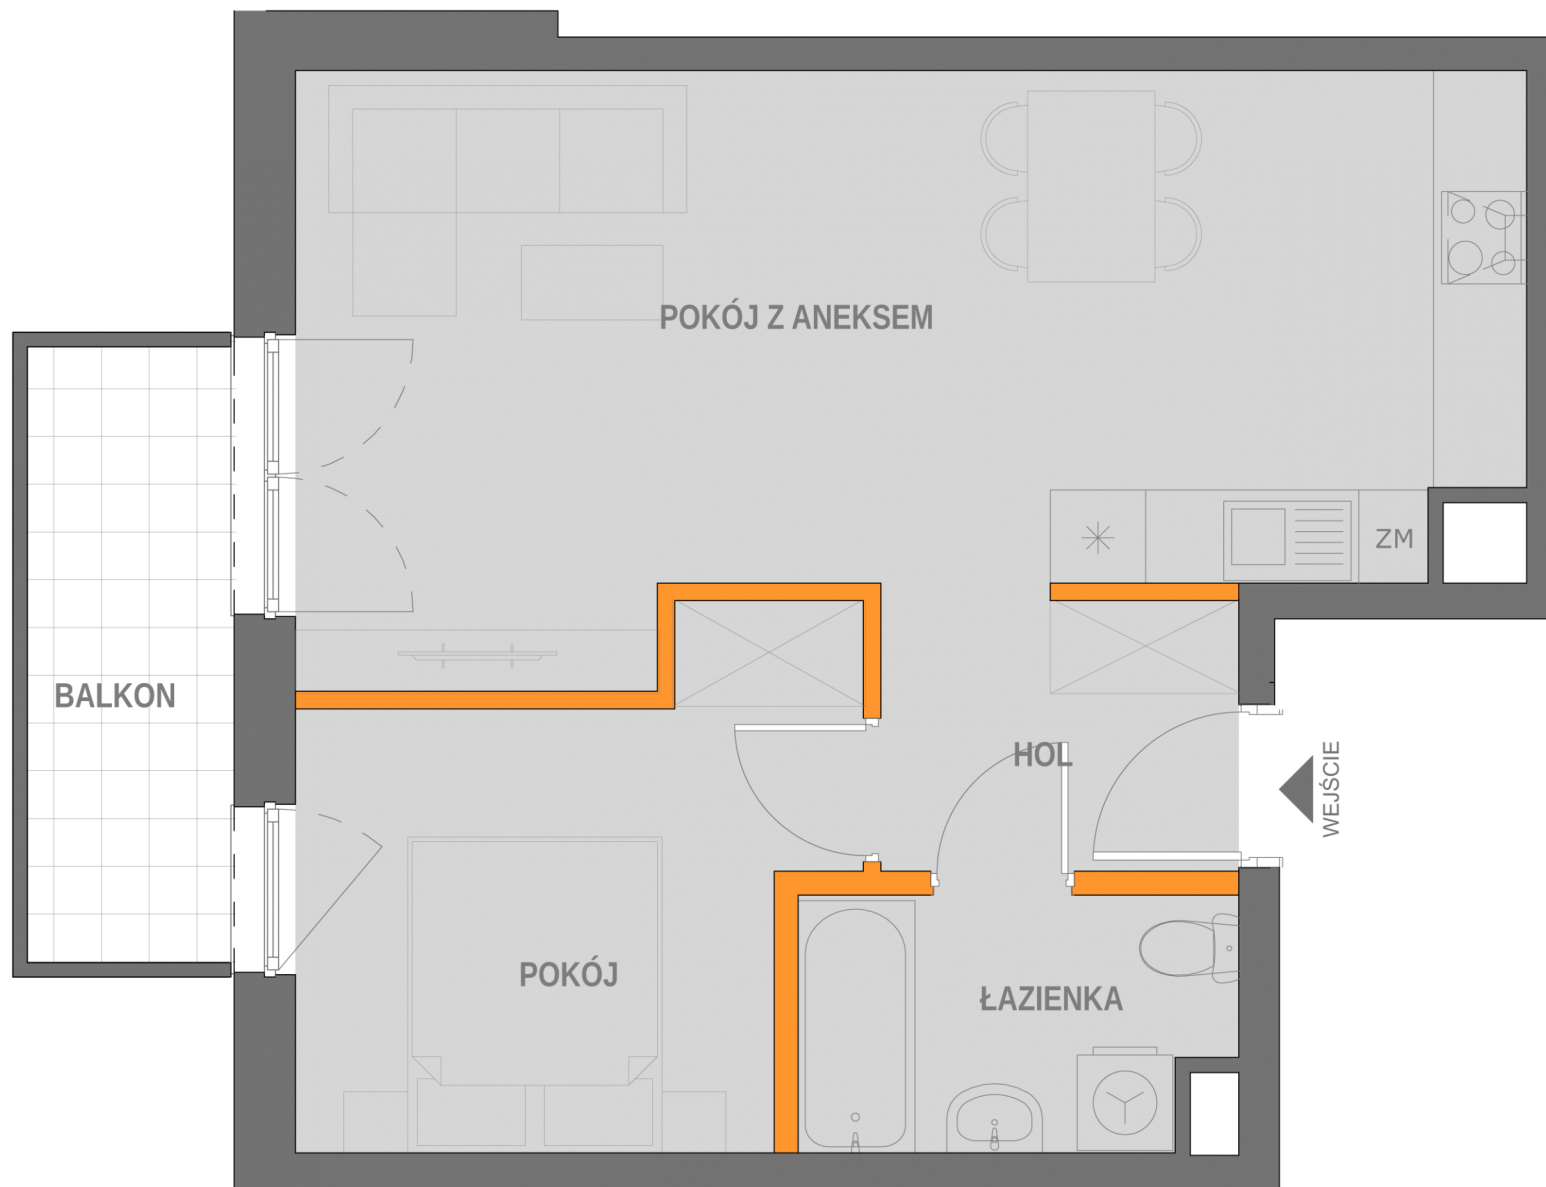

BIURO SPRZEDAŻY MIESZKAŃ
KRAKÓW, UL. WROCŁAWSKA 53
TEL. 12 201 55 55
EMAIL: BIURO@NOWA5DZIELNICA.PL
WWW.NOWA5DZIELNICA.PL

Przedstawiona aranżacja jest przykładowa. W związku z dopuszczalną tolerancją wykonawczą wymiary rzeczywiste mogą ulec zmianie względem wymiarów podanych na rzucie