
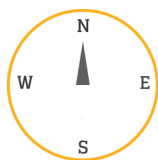


BUDYNEK B1 PIĘTRO 5 NUMER 137

LICZBA POKOI 2
 TYP KUCHNI Aneks
 POK. Z ANEKSEM 25.54 m²
 POKÓJ 10.89 m²
 ŁAZIENKA 4.74 m²
 HOL 6.08 m²
 POWIERZCHNIA 47.25 m²

POW. BALKONU 3.78 m²
 STRONY ŚWIATA S, E

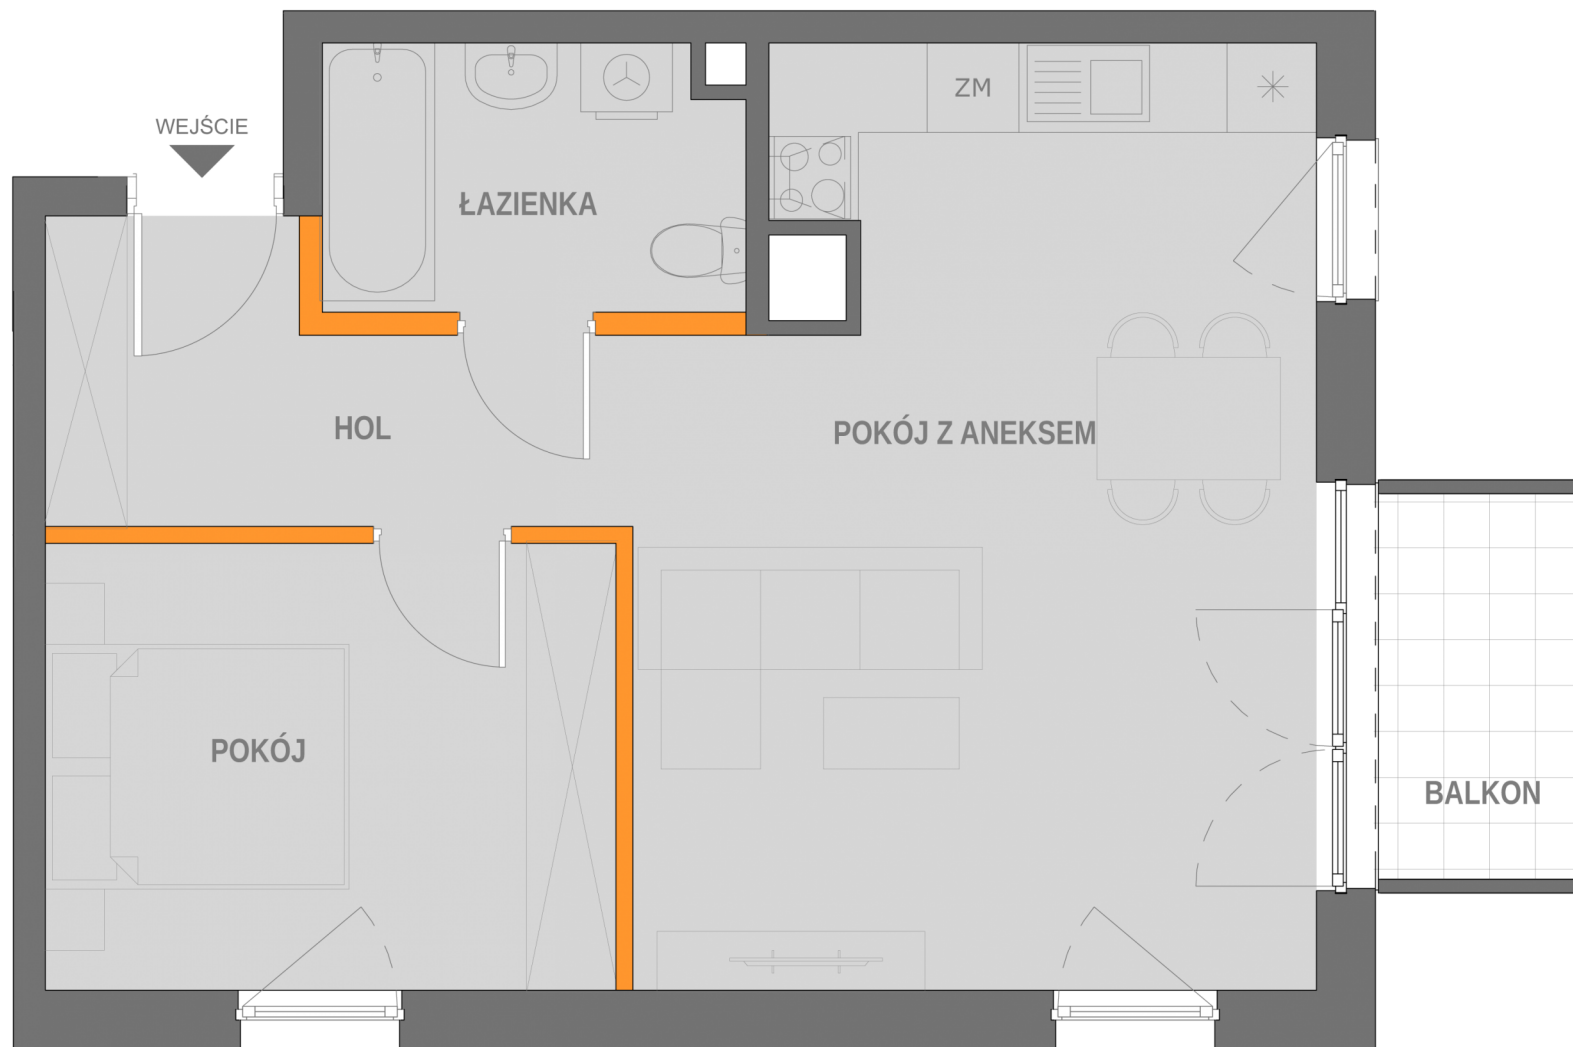

BIURO SPRZEDAŻY MIESZKAŃ
 KRAKÓW, UL. WROCŁAWSKA 53
 TEL. 12 201 55 55
 EMAIL: BIURO@NOWA5DZIELNICA.PL
 WWW.NOWA5DZIELNICA.PL

Przedstawiona aranżacja jest przykładowa. W związku z dopuszczalną tolerancją wykonawczą wymiary rzeczywiste mogą ulec zmianie względem wymiarów podanych na rzucie