
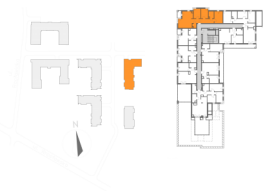


BUDYNEK PIĘTRO NUMER
A1A 7 151

LICZBA POKOI 4
 TYP KUCHNI aneks
 POK. Z ANEKSEM 24.6 m²
 POKÓJ 8.4 m²
 POKÓJ 2 8.4 m²
 POKÓJ 3 11.9 m²
 ŁAZIENKA 4.2 m²
 WC 1.9 m²
 HOL 11.5 m²
POWIERZCHNIA 70.9 m²

POW. BALKONU 3.4 m²
 STRONY ŚWIATA N,W

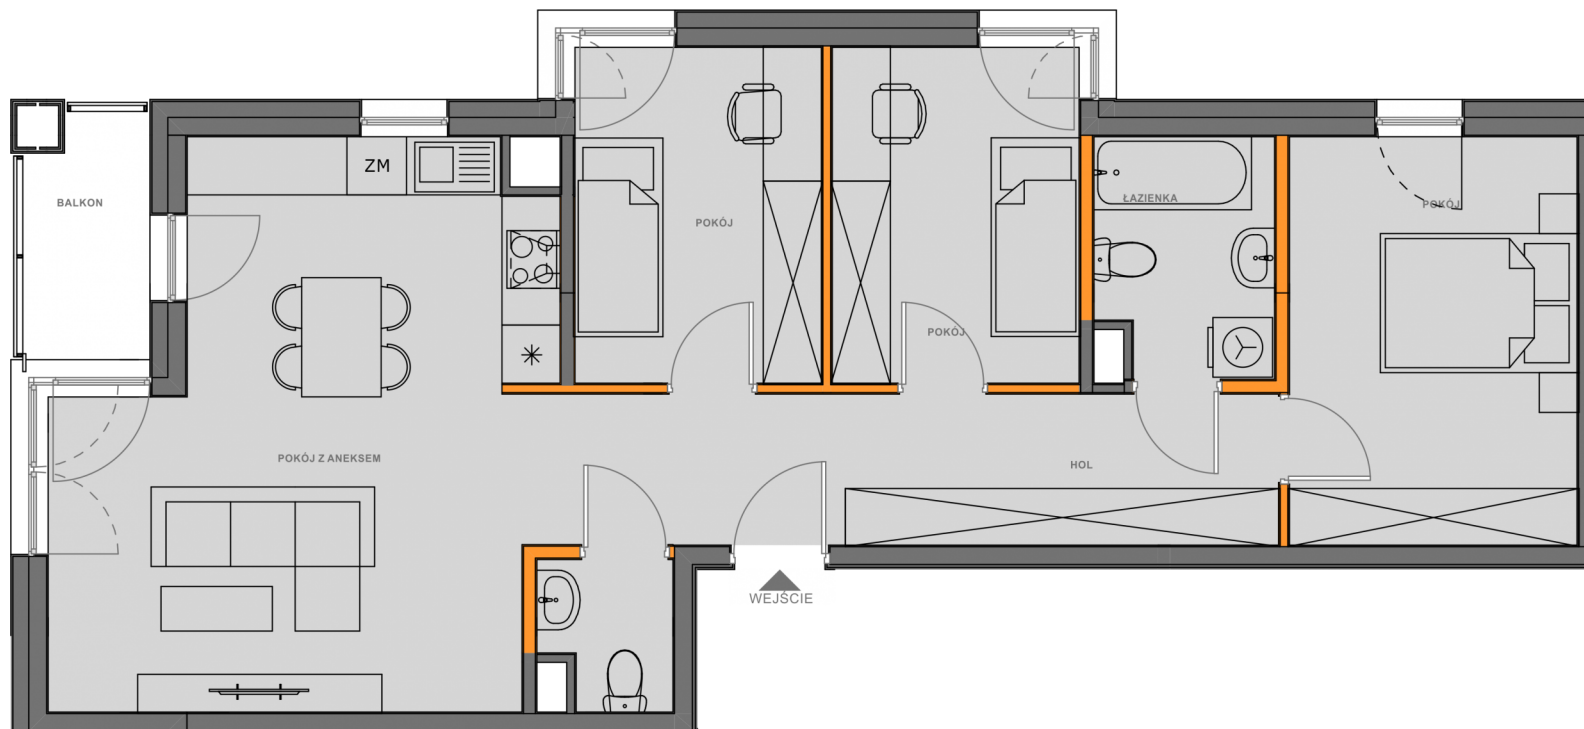

BIURO SPRZEDAŻY MIESZKAŃ
 KRAKÓW, UL. WROCŁAWSKA 53
 TEL. 12 201 55 55
 EMAIL: BIURO@NOWA5DZIELNICA.PL
 WWW.NOWA5DZIELNICA.PL

Przedstawiona aranżacja jest przykładowa. W związku z dopuszczalną tolerancją wykonawczą wymiary rzeczywiste mogą ulec zmianie względem wymiarów podanych na rzucie