
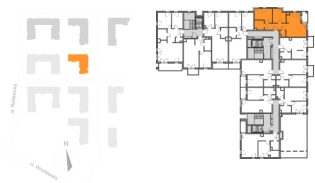


# NOWA DZIELNICA 5

BUDYNEK B3 PIĘTRO 6 NUMER 52

LICZBA POKOI 3  
TYP KUCHNI Aneks  
POK. Z ANEKSEM 23.6 m<sup>2</sup>  
POKÓJ 12.4 m<sup>2</sup>  
POKÓJ 2 9.7 m<sup>2</sup>  
ŁAZIENKA 4.8 m<sup>2</sup>  
WC 1.9 m<sup>2</sup>  
HOL 7.6 m<sup>2</sup>  
POWIERZCHNIA 60 m<sup>2</sup>

POW. BALKONU 3.48 m<sup>2</sup>  
STRONY ŚWIATA N, E

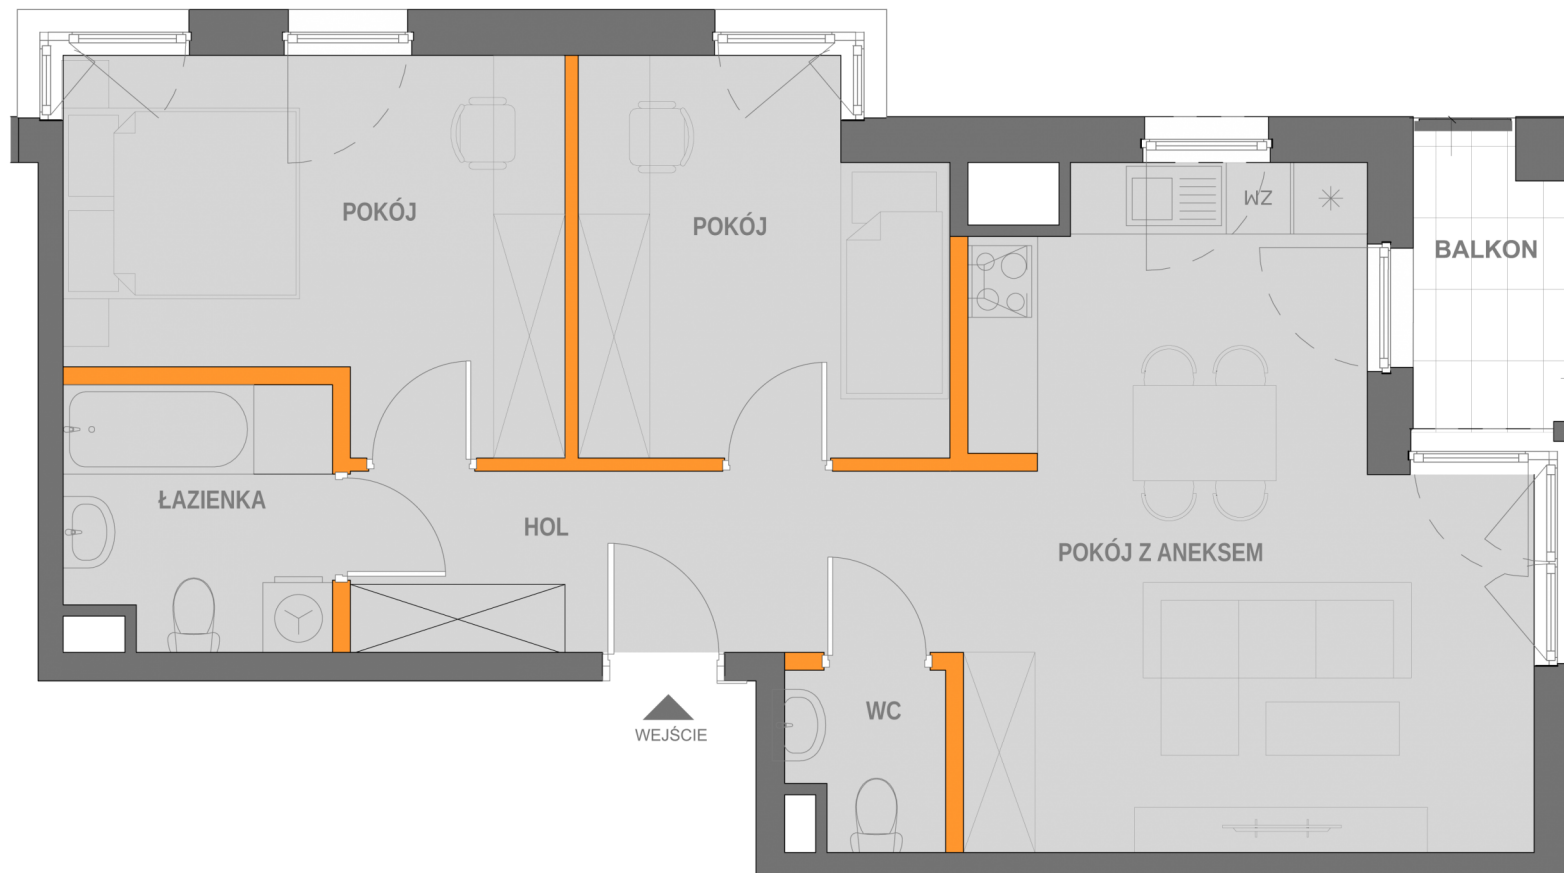

BIURO SPRZEDAŻY MIESZKAŃ  
KRAKÓW, UL. WROCŁAWSKA 53  
TEL. 12 201 55 55  
EMAIL: BIURO@NOWA5DZIELNICA.PL  
WWW.NOWA5DZIELNICA.PL

Przedstawiona aranżacja jest przykładowa. W związku z dopuszczalną tolerancją wykonawczą wymiary rzeczywiste mogą ulec zmianie względem wymiarów podanych na rzucie