
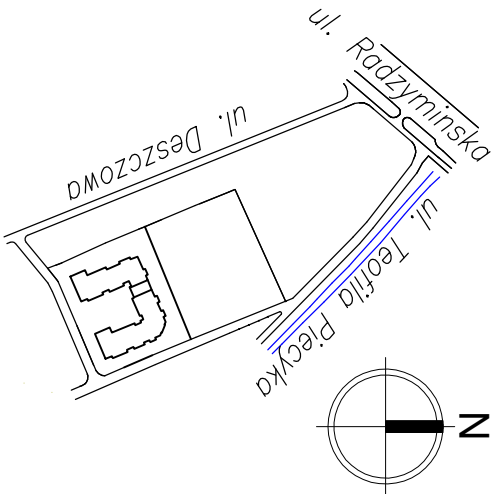


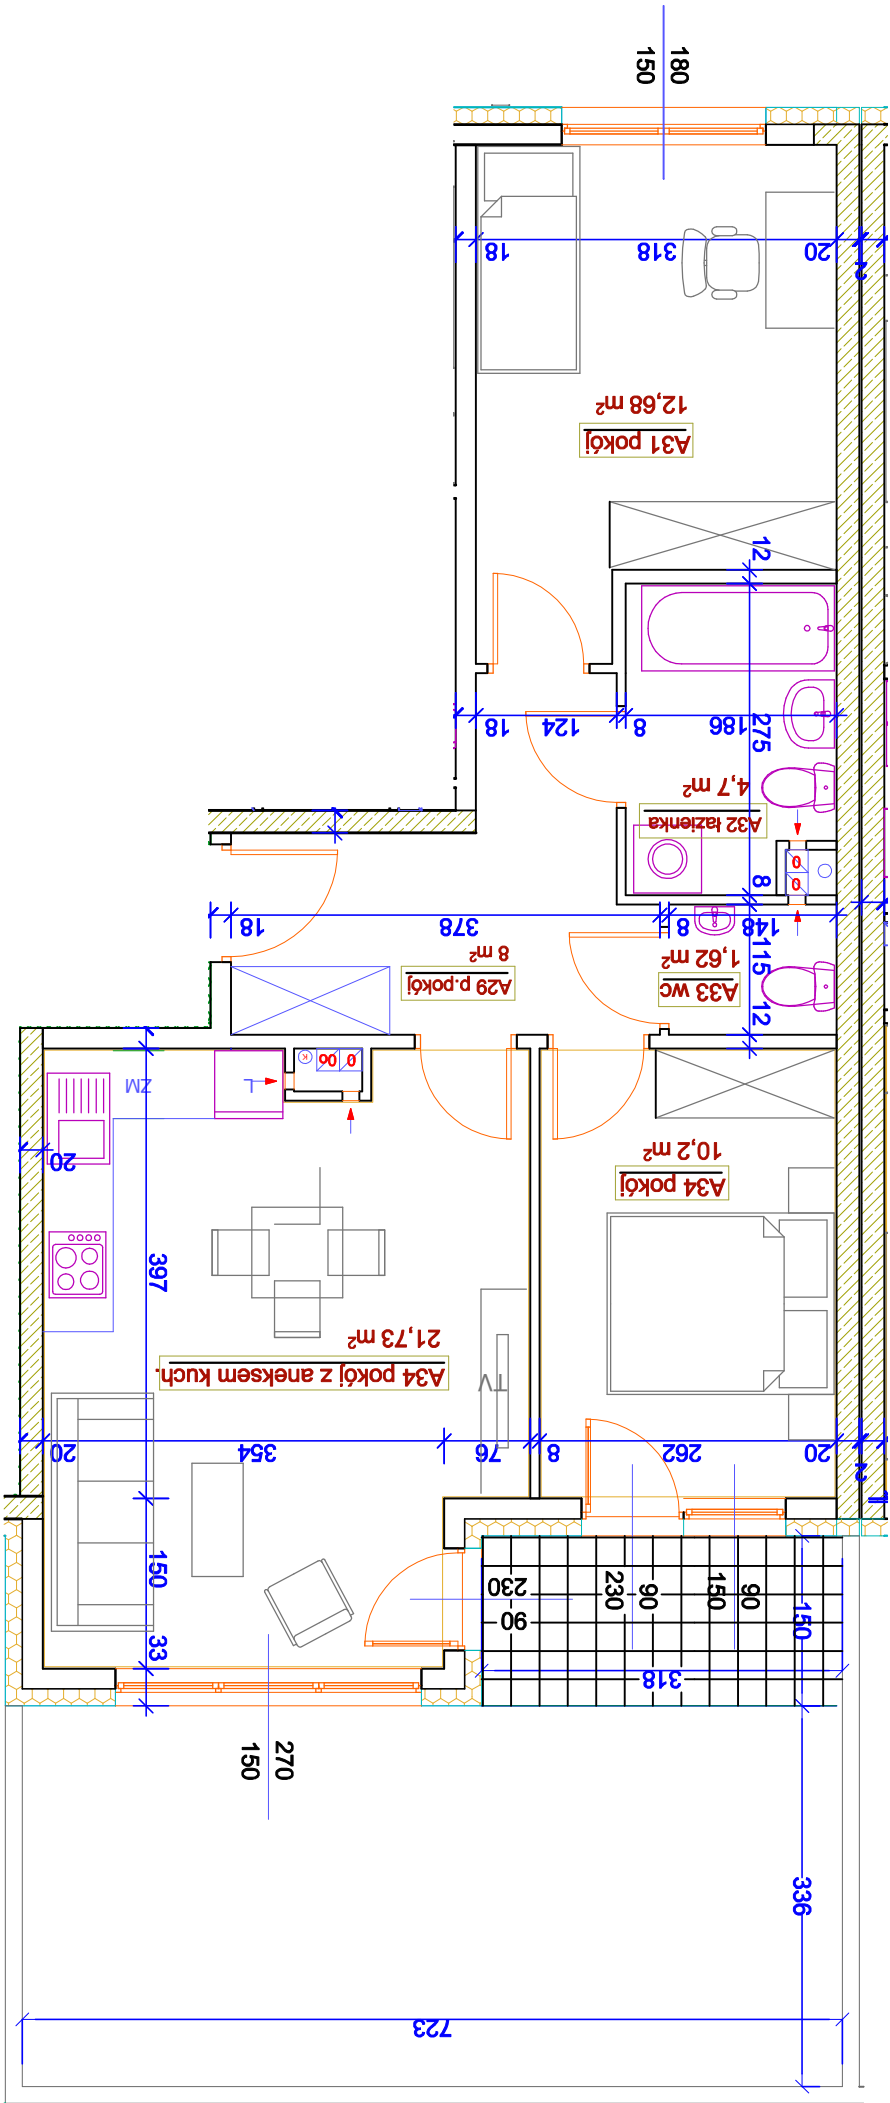

SCHEMAT LOKALIZACJI INWESTYCJI

Nr pomieszczenia	Nazwa	Powierzchnia
A29	p.pokój	8,00 m ²
A31	pokój	12,68 m ²
A32	łazienka	4,70 m ²
A33	wc	1,62 m ²
A34	pokój	10,20 m ²
A34	pokój z aneksem	21,73 m ²
SUMA		58,93 m ²
	ogródek	29,06 m ²

1. Powierzchnie pomieszczeń zgodne z Polską Normą PN-ISO 9836:1997.
2. Podane wymiary nie uwzględniają wykończenia ścian (lynków).
3. Naruszenie elementów konstrukcji jest zabronione. Niniejsza karta katalogowa nie stanowi wiążącego opisu technicznego prezentowanego lokalu.
4. Na etapie projektu wykonawczego i w czasie realizacji obiektu, mogą wystąpić korekty w powierzchni lokalu, wymiarów pomieszczeń i układzie ścian.
5. Niniejsza karta katalogowa przedstawia przykładową aranżację mieszkania.

Rysunek objęty prawami autorskimi firmy: "PLANO Sp. z o.o."

Przedstawione plany nie stanowią oferty handlowej w rozumieniu kodeksu cywilnego.

BIURO SPRZEDAŻY:

ul. Okopowa 56, piętro 1, 01-042 Warszawa
tel. (22) 45-25-395

ul. Deszczowa 2, 03-673 Warszawa
tel. 667 000 037

www.osiedlepiecyka.pl

Projektant:

PLANO sp. z o.o.

02-795 Warszawa ul. Wąwozowa 11, tel. (0-22) 648-96-28

Data: sierpień 2016