




KL2.P3.M32



PARTYNICE HOUSE

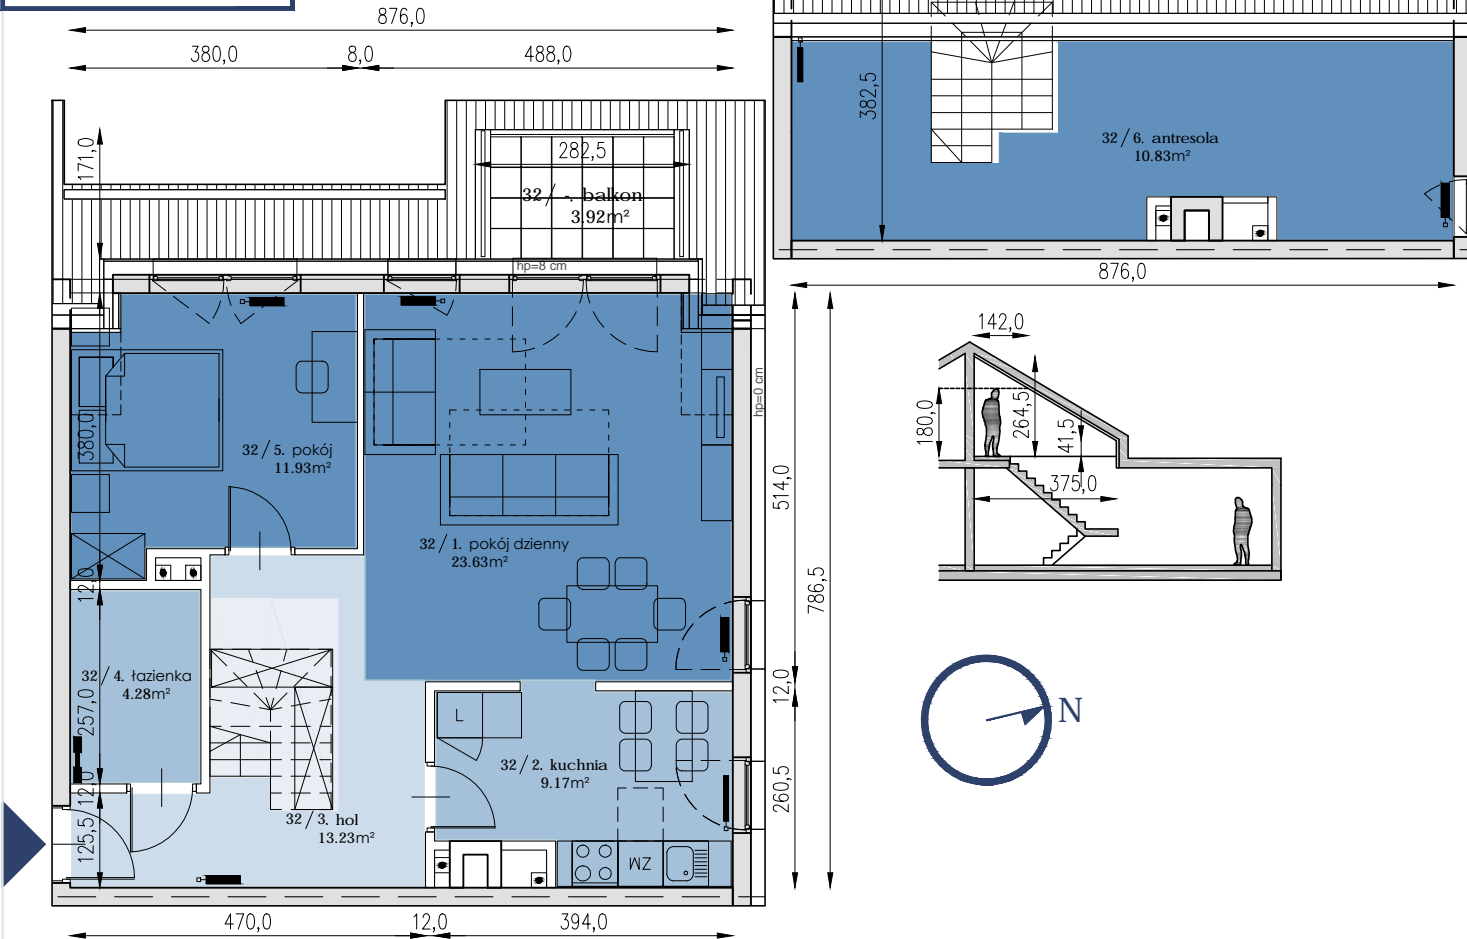

KONDYGNACJA
PIĘTRO 3
ILOŚĆ POKOI
3
LOKAL
NR 73

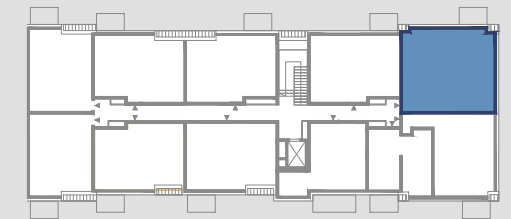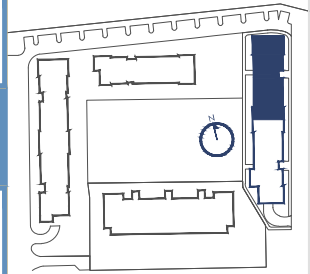

LEGENDA

BRANŻA: ARCHITEKTURA

	wejście do mieszkań		grzejnik c.o. drabinkowy		← pion wentylacyjny łazienki
	ścianki działowe		grzejnik c.o.		← pion wentylacyjny okapu/kuchni
	grzejnik c.o.		antresola (obrys podłogi) 26.83m ²		← pion wentylacyjny łazienki
			antresola (obrys na h=180 cm) 10.83m ²		← pion wentylacyjny łazienki
			balkon 3.92m ²		← pion wentylacyjny łazienki

KURYŁOWICZ
& ASSOCIATES
architecture
studio

Uwaga: Prezentowane rzuty zostały załączone w celu przedstawienia rozkładu funkcjonalnego i należy je traktować poglądowo.

1.pokój dzienny	23.63m ²
2.kuchnia	9.17m ²
3.hol	13.23m ²
4.łazienka	4.28m ²
5.pokój	11.93m ²
6.antresola	10.83m ²

powierzchnia użytkowa

73,07m²