



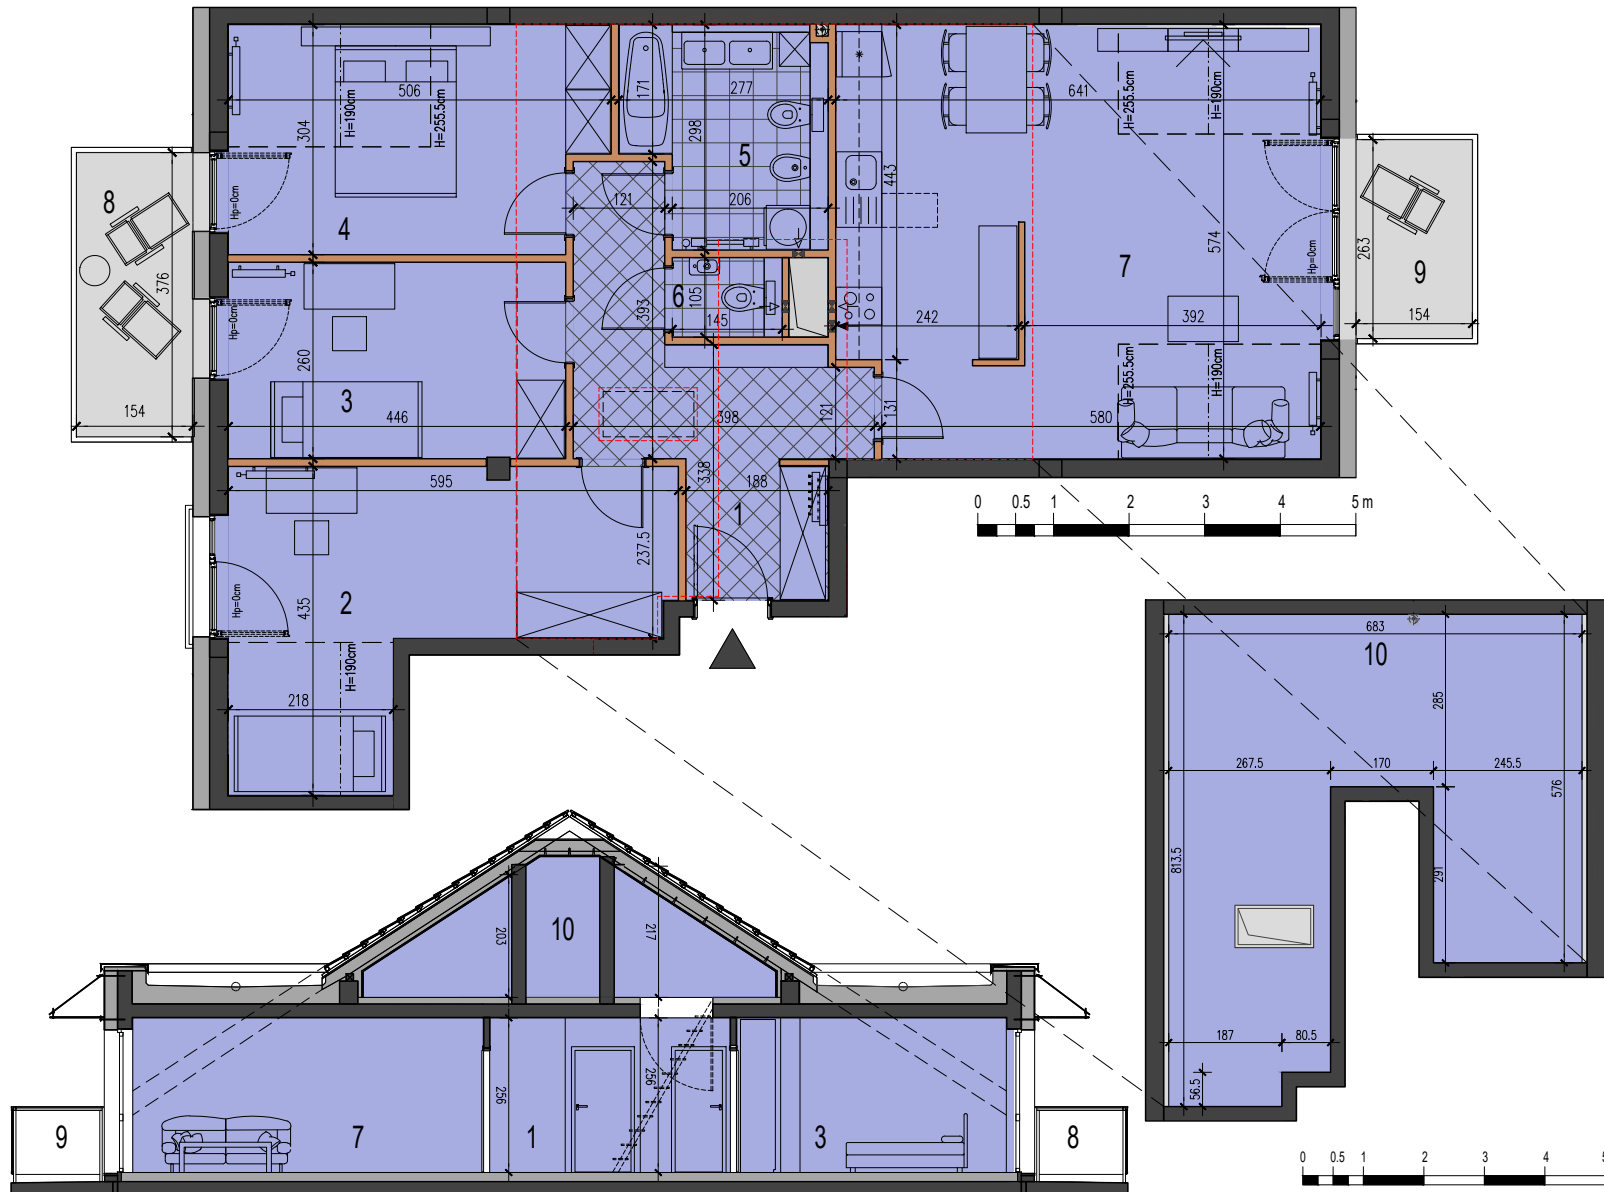

IŁOŚĆ POKÓI
4
KONDYGNACJA
3

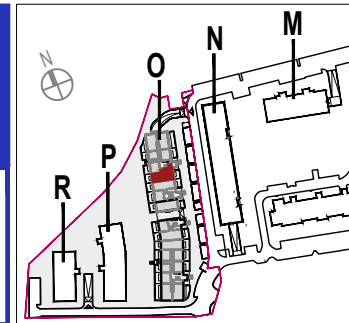

ul. KAWALERZYSTÓW
MIESZKANIE O.4.3.19
powierzchnia lokalu **94,31 m²**

1 przedpokój	12,21 m ²
2 toaleta	14,90 m ²
3 pokój	11,59 m ²
4 pokój	12,19 m ²
5 pokój	7,30 m ²
6 łazienka	1,53 m ²
7 pokój dzienny z aneksem kuchennym	31,41 m ²

powierzchnia użytkowa **91,13 m²**

powierzchnia przegród **3,18 m²**

8 balkon	5,79 m ²
9 balkon	4,05 m ²
łącznie powierzchnia balkonów	9,84 m ²
10 pawłacz (pow. podłogi)	39,38 m ²

Uwaga: Prezentowane rzuty zostały załączone w celu przedstawienia rozkładu funkcjonalnego i należy je traktować poglądowo.

aswstudioprojektowemacie|hawrylak
asw
Władysława Jagiełły 3/22.50-201 Wrocław, tel./fax. +48 726 864 649

LEGENDA:

konstrukcja/ ściany międzylokalowe
ściany zewnętrzne
ściany działowe (przegrody)

piony wodne i wentylacyjne
taras
komórka zewnętrzna

wejście do budynku
wejście dodatkowe
wjazd do parkingu podziemnego

wejście do mieszkania
pawłacz: położenie i wejście

