

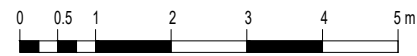


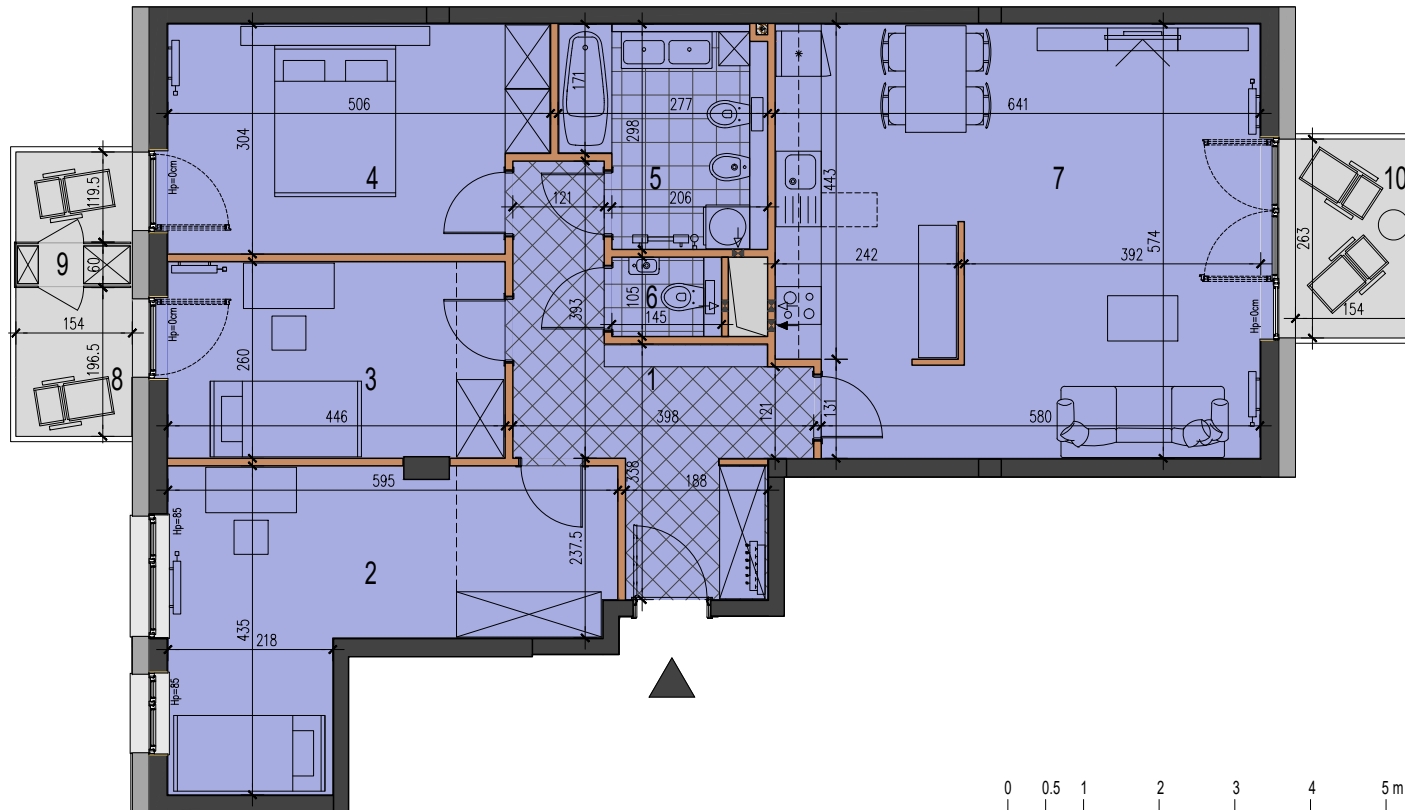

ILÓŚĆ POKOI
4
KONDYGNACJA
1

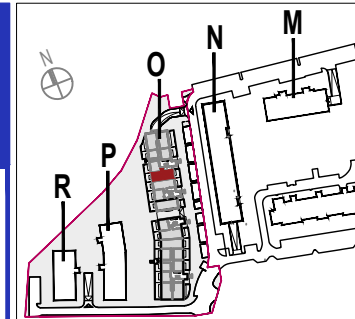

ul. KAWALERZYSTÓW

MIESZKANIE O.4.1.07
powierzchnia lokalu **103,99 m²**

1 przedpokój	12,21 m ²
2 toaleta	17,84 m ²
3 pokój	11,58 m ²
4 pokój	14,58 m ²
5 pokój	7,30 m ²
6 łazienka	1,53 m ²
7 pokój dzienny z aneksem kuchennym	35,99 m ²

powierzchnia użytkowa **101,03 m²**

powierzchnia przegród **2,96 m²**

8 balkon (w tym):	5,79 m ²
9 komórka zewnętrzna	0,92 m ²
10 balkon	4,05 m ²
łączna powierzchnia balkonów	9,84 m ²

Uwaga: Prezentowane rzuty zostały załączone w celu przedstawienia rozkładu funkcjonalnego i należy je traktować poglądowo.

aswstudioprojektowemacie|hawrylak
asw
Władysława Jagiełły 3/22.50-201 Wrocław, tel./fax. +48 726 864 649

LEGENDA:

- konstrukcja/ ściany międzylokalowe
- ściany zewnętrzne
- ściany działowe (przegrody)

- piony wodne i wentylacyjne
- taras
- komórka zewnętrzna

- wejście do budynku
- wejście dodatkowe
- wjazd do parkingu podziemnego

- wejście do mieszkania
- pawłacz: położenie i wejście

