



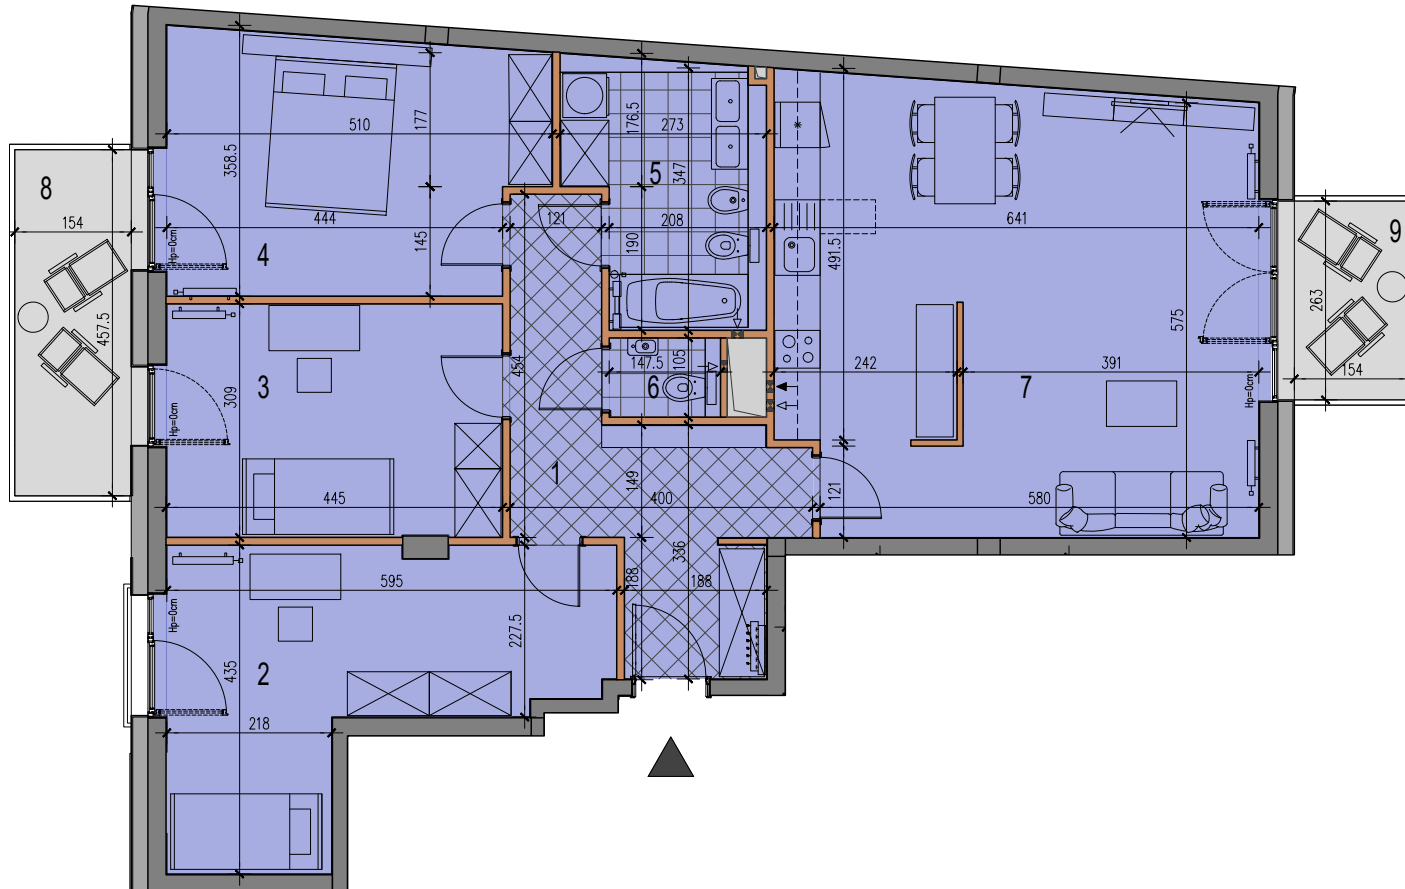

IŁOŚĆ POKOI
4
KONDYGNACJA
2

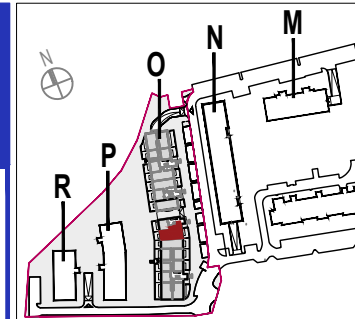

ul. KAWALERZYSTÓW

MIESZKANIE O.2.2.05
powierzchnia lokalu **111,27 m²**

1 przedpokój	12,92 m ²
2 pokój	17,61 m ²
3 pokój	13,70 m ²
4 pokój	16,39 m ²
5 łazienka	8,45 m ²
6 toaleta	1,55 m ²
7 pokój dzienny z aneksem kuchennym	37,32 m ²

powierzchnia użytkowa **107,94 m²**

powierzchnia przegród **3,33 m²**

8 balkon (w tym):	7,05 m ²
9 balkon	4,05 m ²
łącznie powierzchnia balkonów	11,10 m ²

Uwaga: Prezentowane rzuty zostały załączone w celu przedstawienia rozkładu funkcjonalnego i należy je traktować poglądowo.



aswstudioprojektowemacie|hawrylak
asw
Władysława Jagiełły 3/22.50-201 Wrocław, tel./fax. +48 726 864 649

LEGENDA:

konstrukcja/ ściany międzylokalowe
ściany zewnętrzne
ściany działowe (przegrody)

piony wodne i wentylacyjne
taras
komórka zewnętrzna

wejście do budynku
wejście dodatkowe
wjazd do parkingu podziemnego

wejście do mieszkania
pawłacz: położenie i wejście

