

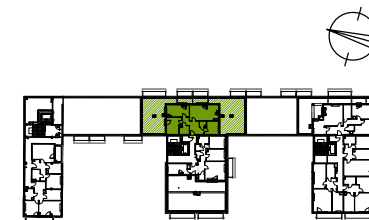


# Mieszkanie 45 | Piętro 3 | 76.61m<sup>2</sup> | 4 pokoje

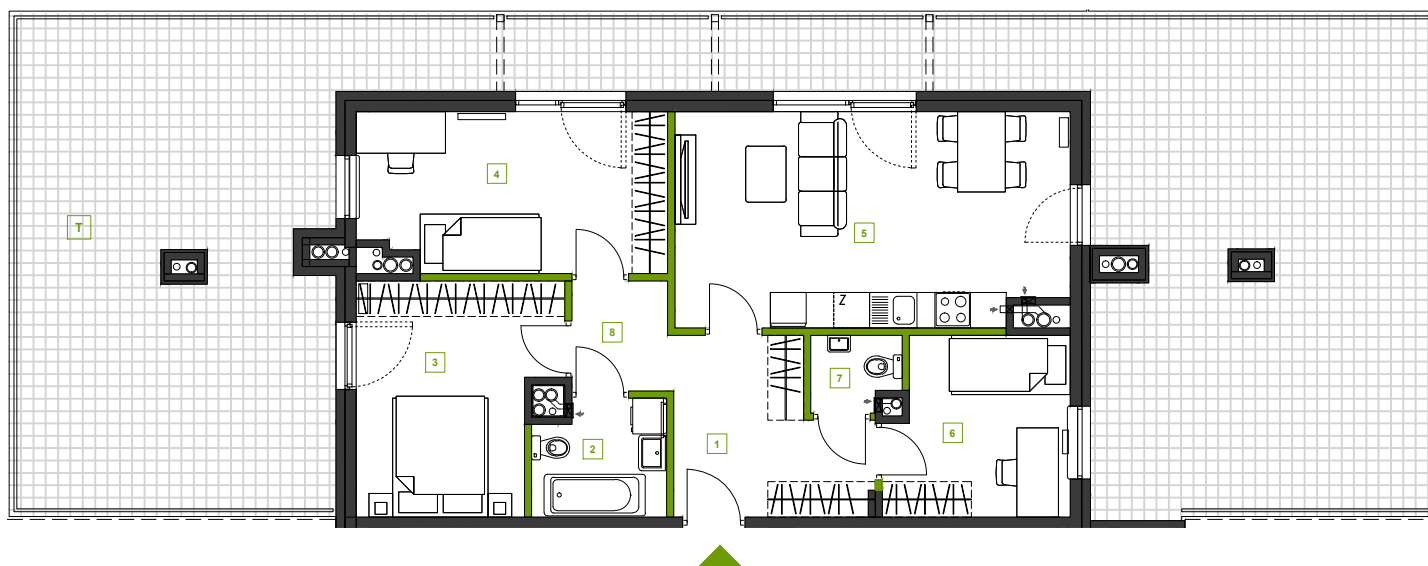

**MIASTECZKO  
WAWER**

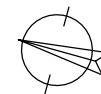

1	HOL	8.66m <sup>2</sup>
2	ŁAZIENKA	4.24m <sup>2</sup>
3	SYPIALNIA	12.35m <sup>2</sup>
4	SYPIALNIA	13.76m <sup>2</sup>
5	P.DZIENNY+ANEKS	23.67m <sup>2</sup>
6	SYPIALNIA	9.00m <sup>2</sup>
7	WC	1.85m <sup>2</sup>
8	KORYTARZ	3.08m <sup>2</sup>
<b>RAZEM</b>		<b>76.61m<sup>2</sup></b>
T	TARAS	105.69m <sup>2</sup>

■ ściany działowe ■ ściany nośne



wysokość pomieszczeń 3.20m/3.80-4.10m

[www.miasteczkowawer.pl](http://www.miasteczkowawer.pl)

Projektant:

FS&P ARCUS

Spółka z grupy:

MERA-PNEFAL S.A.

Sprzedaż prowadzi:

redNet<sup>24</sup>  
REAL ESTATE AGENCY

Biurowiska Sprzedaży na terenie inwestycji:

ul. Bysławska 82, V piętro, lok. 518,  
04-993 Warszawa

tel.: 572 727 035, 572 727 036

e-mail: [sprzedaz@miasteczkowawer.pl](mailto:sprzedaz@miasteczkowawer.pl)