



# ZAŚCIANKOWA

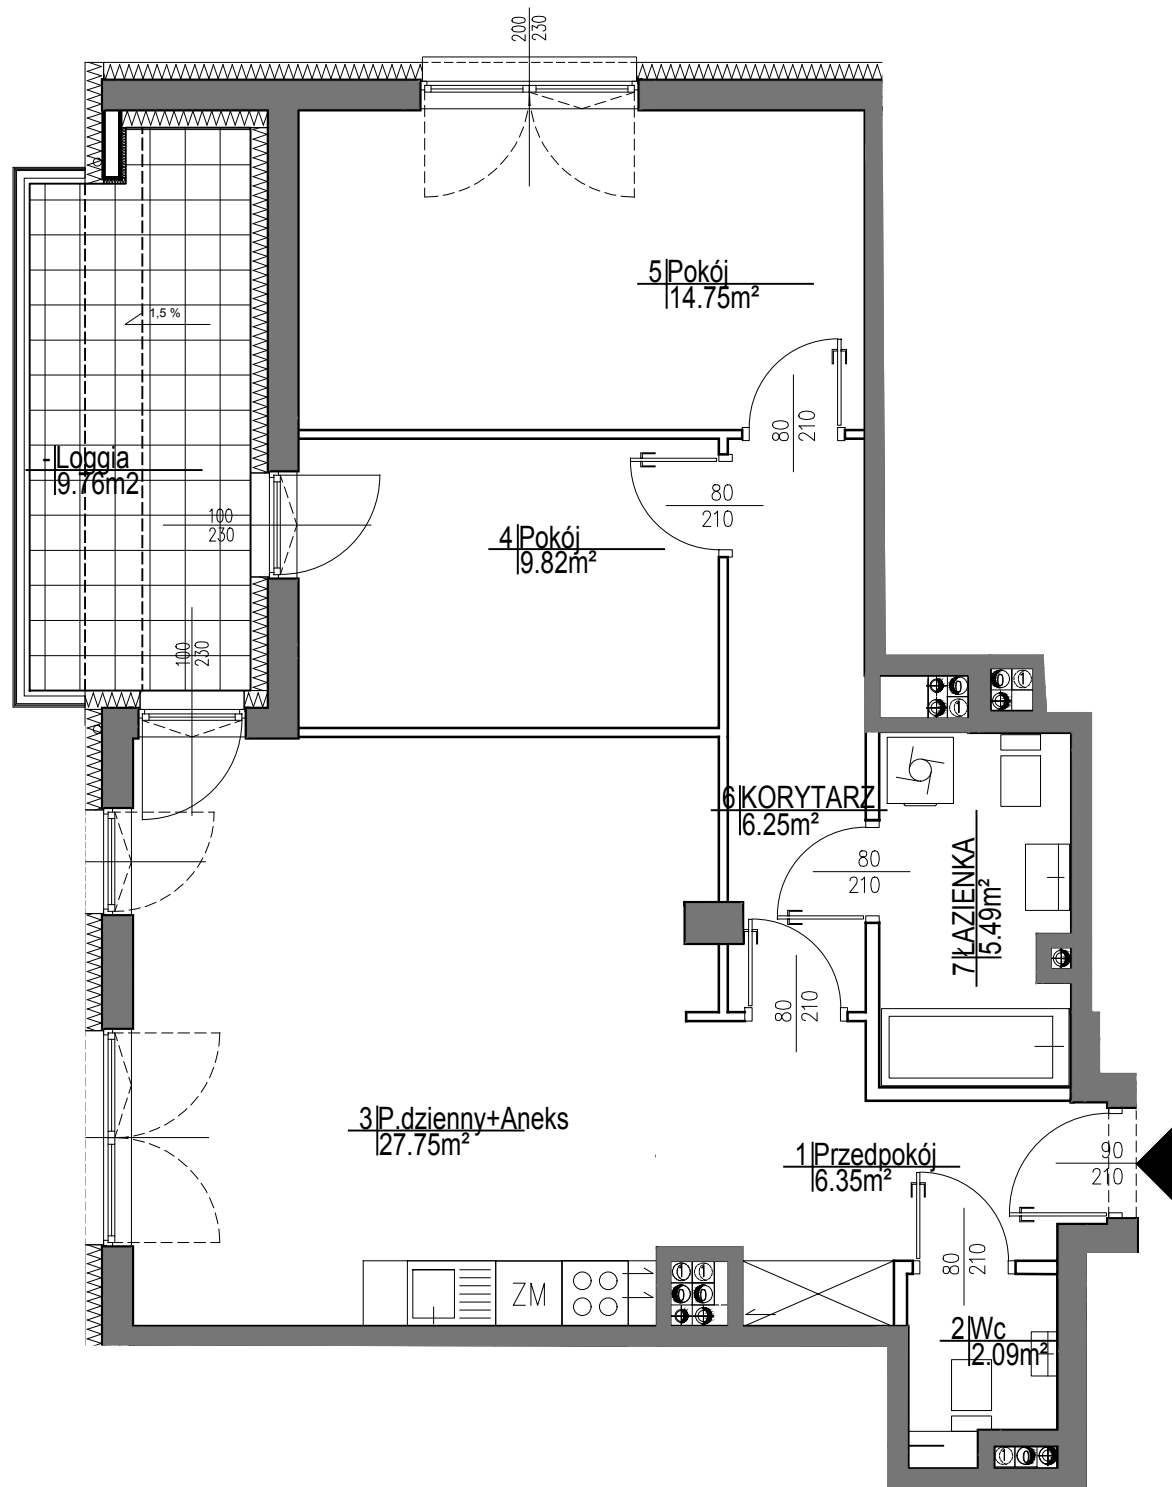

1	Przedpokój	6.35m <sup>2</sup>
2	Wc	2.09m <sup>2</sup>
3	P.dzienny+Aneks	27.75m <sup>2</sup>
4	Pokój	9.82m <sup>2</sup>
5	Pokój	14.75m <sup>2</sup>
6	Korytarz	6.25m <sup>2</sup>
7	Łazienka	5.49m <sup>2</sup>

0 50 100 150

■ ŚCIANY NIEROZBIERALNE  
□ ŚCIANY DZIAŁOWE

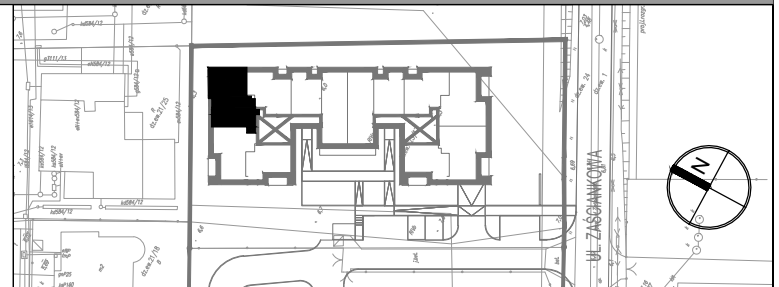

typ mieszkania:  <b>M3</b>	powierzchnia mieszkania	<b>72.50m<sup>2</sup></b>	inwestor: <b>COGIK WILANÓW</b> SPÓŁKA Z OGRANICZONĄ ODPOWIEDZIALNOŚCIĄ SPÓŁKA KOMANDYTOWA Z SIEDZIBĄ W WARSZAWIE ul. OBWODOWA 5 lok 9 03-532 WARSZAWA	projektant generalny:  ■ S. A. M. I. ARCHITEKCI Mariusz Lewandowski i Wspólnicy Sp. z o.o. ul. Dereniowa 2 lok. 9, 02-776 Warszawa tel. 22826 10 15, fax. 22826 13 27	
	powierzchnia balkonu	-			
	powierzchnia loggii	<b>9.76m<sup>2</sup></b>			
	powierzchnia tarasu	-			
	powierzchnia ogródka	-			
PIĘTRO I	NUMER MIESZKANIA	<b>24</b>	KARTA KATALOGOWA LOKALU Opracowana na podstawie proj. wykonawczego budynku mieszkalnego wielorodzinnego z garażem podziemnym przy ul. Zaściankowej w Warszawie.		
uwaga: 1. W mieszkaniach mogą wystąpić niewielkie zmiany w trakcie realizacji budynku. 2. Powierzchnie podano w świetle wykończonych ścian. 3. Do obliczeń przyjęto tynk o grubości 1,5cm.			skala: <b>1:75</b>	branża: <b>ARCHITEKTURA</b>	data: <b>marzec 2017</b>