
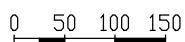



ZAŚCIANKOWA

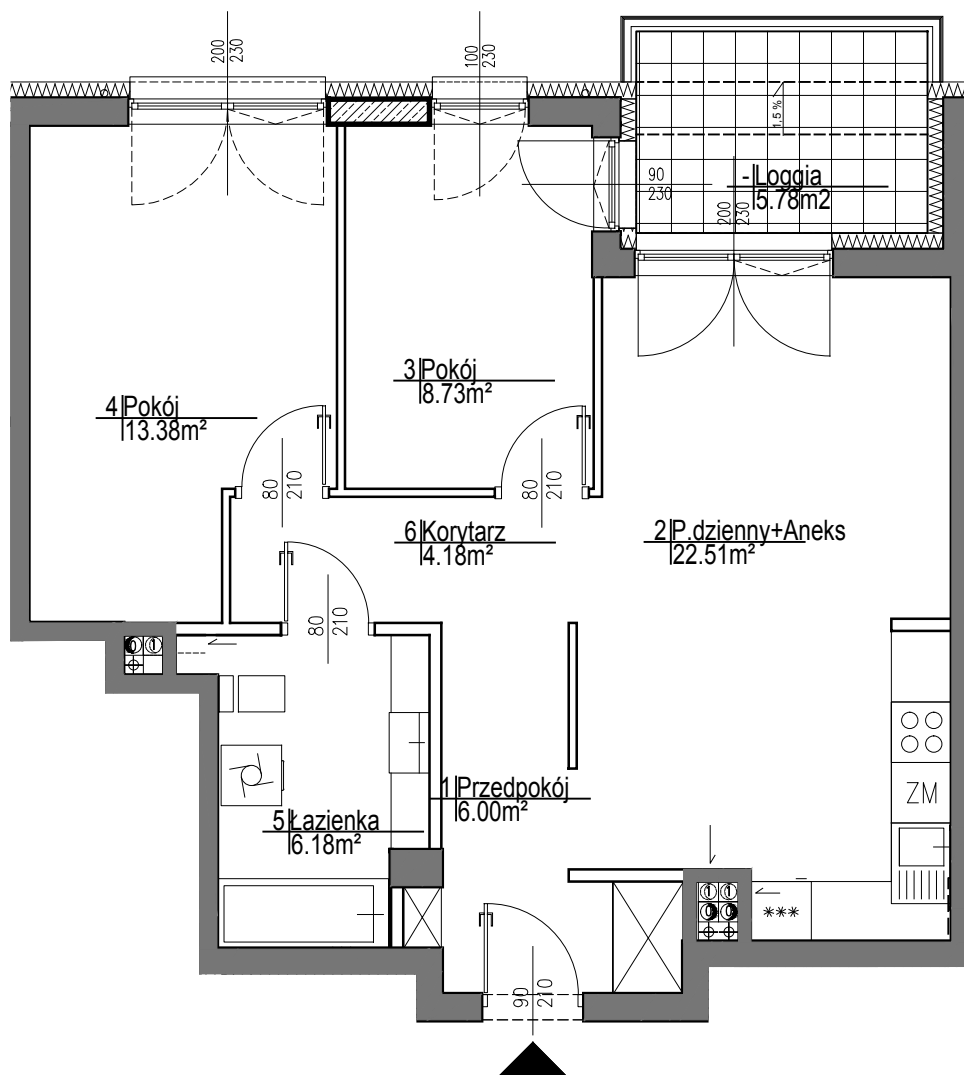

■ ŚCIANY NIEROZBIERALNE

□ ŚCIANY DZIAŁOWE

1	Przedpokój	6.00m ²
2	P.dzienny+Aneks	22.51m ²
3	Pokój	8.73m ²
4	Pokój	13.38m ²
5	Łazienka	6.18m ²
6	Korytarz	4.18m ²

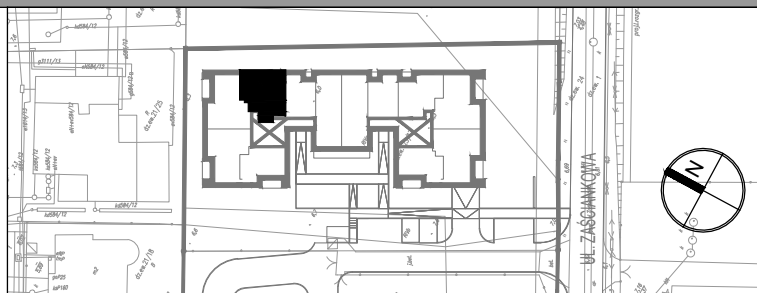

typ mieszkania: M3	powierzchnia mieszkania	60.98m²	inwestor: COGIK WILANÓW SPÓŁKA Z OGRANICZONĄ ODPOWIEDZIALNOŚCIĄ SPÓŁKA KOMANDYTOWA Z SIEDZIBĄ W WARSZAWIE UL. OBWODOWA 5 lok 9 03-532 WARSZAWA	projektant generalny: ■ S. A. M. I. ARCHITEKCI Mariusz Lewandowski i Wspólnicy Sp. z o.o. ul. Dereniowa 2 lok. 9, 02-776 Warszawa tel. 22826 10 15, fax. 22826 13 27
	powierzchnia balkonu	-		
	powierzchnia loggii	5.78m²		
	powierzchnia tarasu	-		
	powierzchnia ogródka	-		
PIĘTRO I	NUMER MIESZKANIA	25	KARTA KATALOGOWA LOKALU Opracowana na podstawie proj. wykonawczego budynku mieszkalnego wielorodzinnego z garażem podziemnym przy ul. Zaściankowej w Warszawie.	

uwaga:
1. W mieszkaniach mogą wystąpić niewielkie zmiany w trakcie realizacji budynku.
2. Powierzchnie podano w świetle wykończonych ścian.
3. Do obliczeń przyjęto tynk o grubości 1,5cm.

skala:

1:75

branża:

ARCHITEKTURA

data:

marzec 2017