


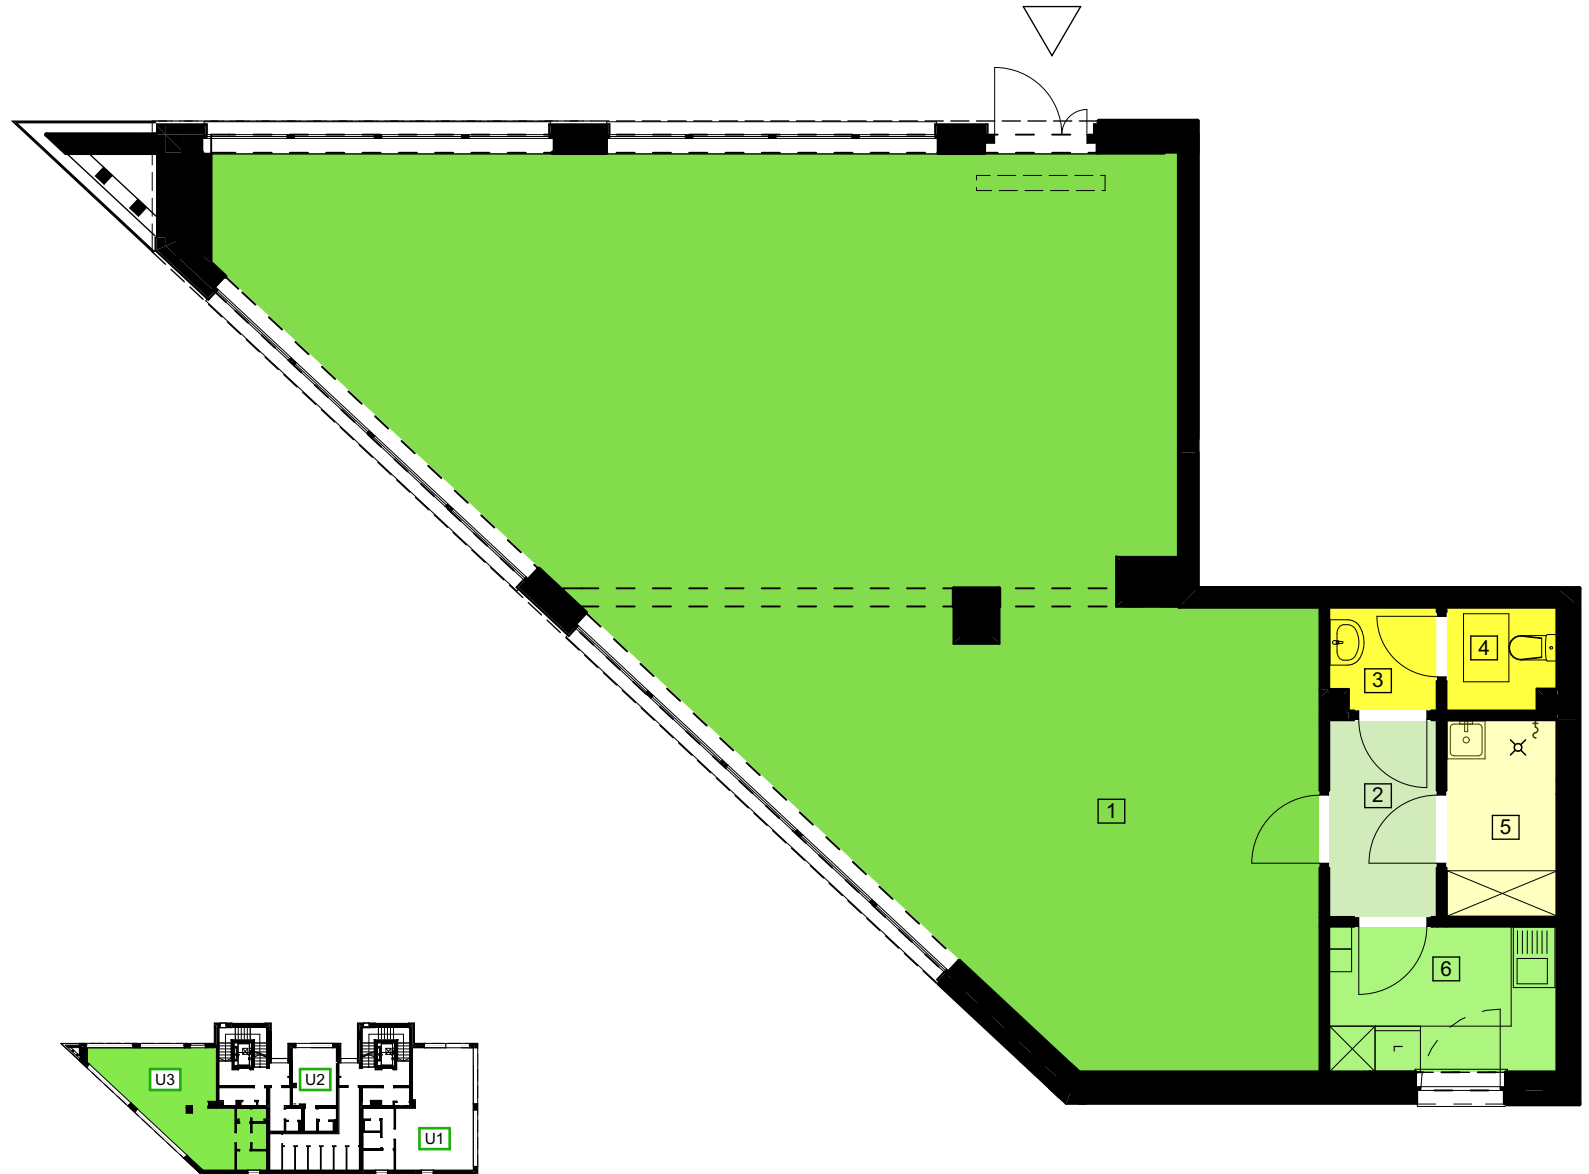

Lokal usługowy nr 3

Nr	Nazwa pomieszczenia	Powierzchnia
1	Powierzchnia usługowo - handlowa	104,15
2	Komunikacja	3,65
3	Przedsiónek	1,84
4	WC	1,89
5	Pom. gospodarcze	3,76
6	Pom. socjalne	5,73
		121,02 m²



BUDYNEK nr 1

PARTER

skala: 1:100

