



BUDYNEK	A2
KONDYGNACJA	1
MIESZKANIE	A2 1.3
LICZBA POKOI	3
POWIERZCHNIA UŻYTKOWA	52.43 m²

POWIERZCHNIA OGRODU 29.52 m²

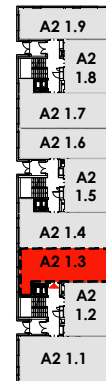

POWIERZCHNIA OGRODU 5.95 m²

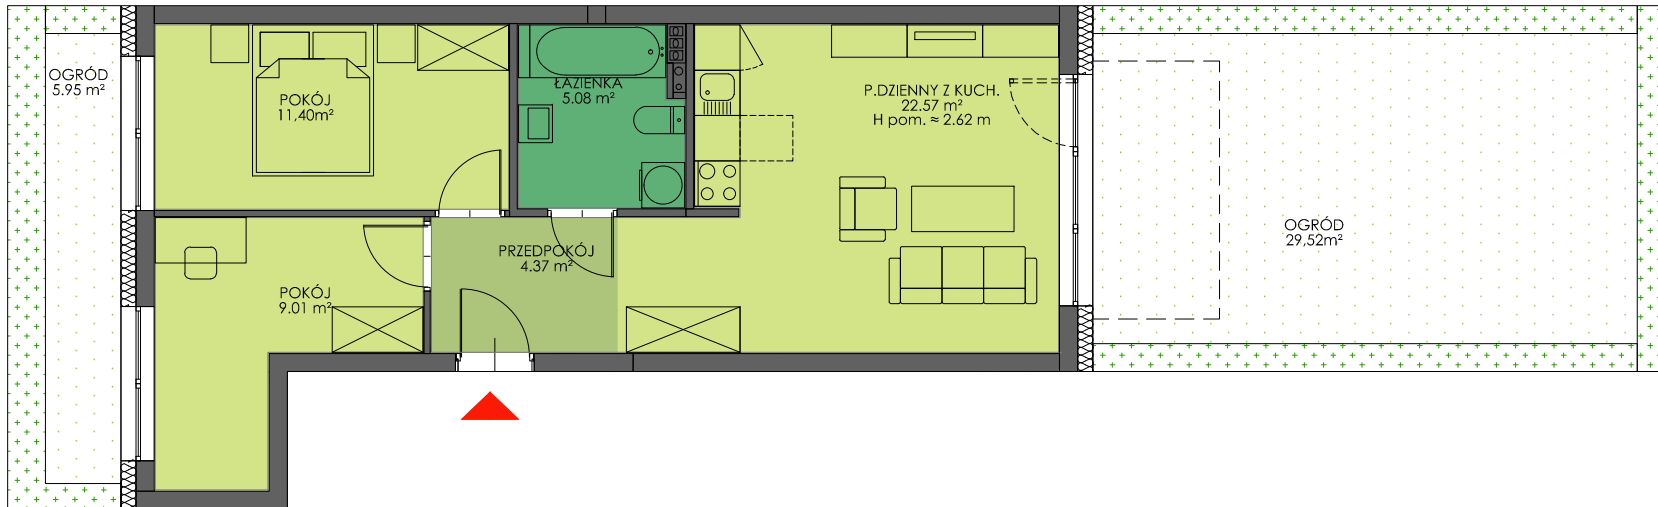


SCHEMAT KONDYGNACJI



0 2 4 m

 ściany i elementy zgodnie z pozwoleniem na budowę
 przykładowa aranżacja

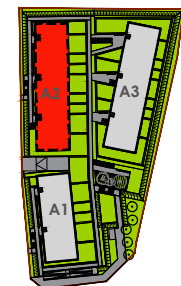

SCHEMAT OSIEDLA



Uwaga: Prezentowane rzuty zostały załączone w celu przedstawienia rozkładu funkcjonalnego mieszkań i należy je traktować poglądowo.