



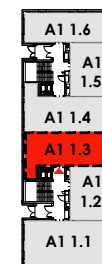

| | |
|------------------------------|----------------------------|
| BUDYNEK | A1 |
| KONDYGNACJA | 1 |
| MIESZKANIE | A1 1.3 |
| LICZBA POKOI | 3 |
| POWIERZCHNIA UŻYTKOWA | 52.43 m² |


| | |
|---------------------|----------------------|
| POWIERZCHNIA OGRODU | 29.93 m ² |
| POWIERZCHNIA OGRODU | 5.82 m ² |

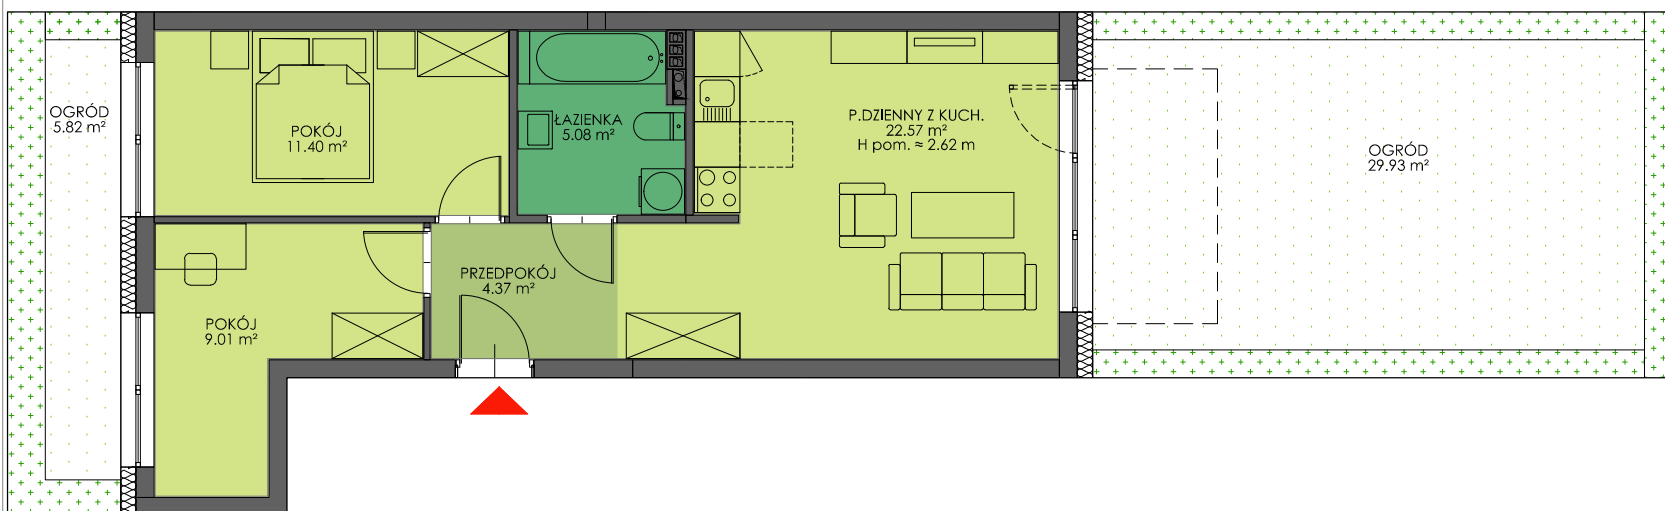

SCHEMAT KONDYGNACJI



 ściany i elementy zgodnie z pozwoleniem na budowę
 przykładowa aranżacja

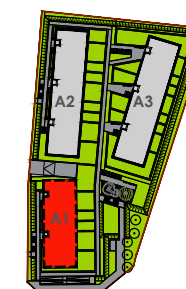

SCHEMAT OSIEDLA



Uwaga: Prezentowane rzuty zostały załączone w celu przedstawienia rozkładu funkcjonalnego mieszkań i należy je traktować poglądowo.