


LOKAL USŁUGOWY NA GRUNWALDZIE

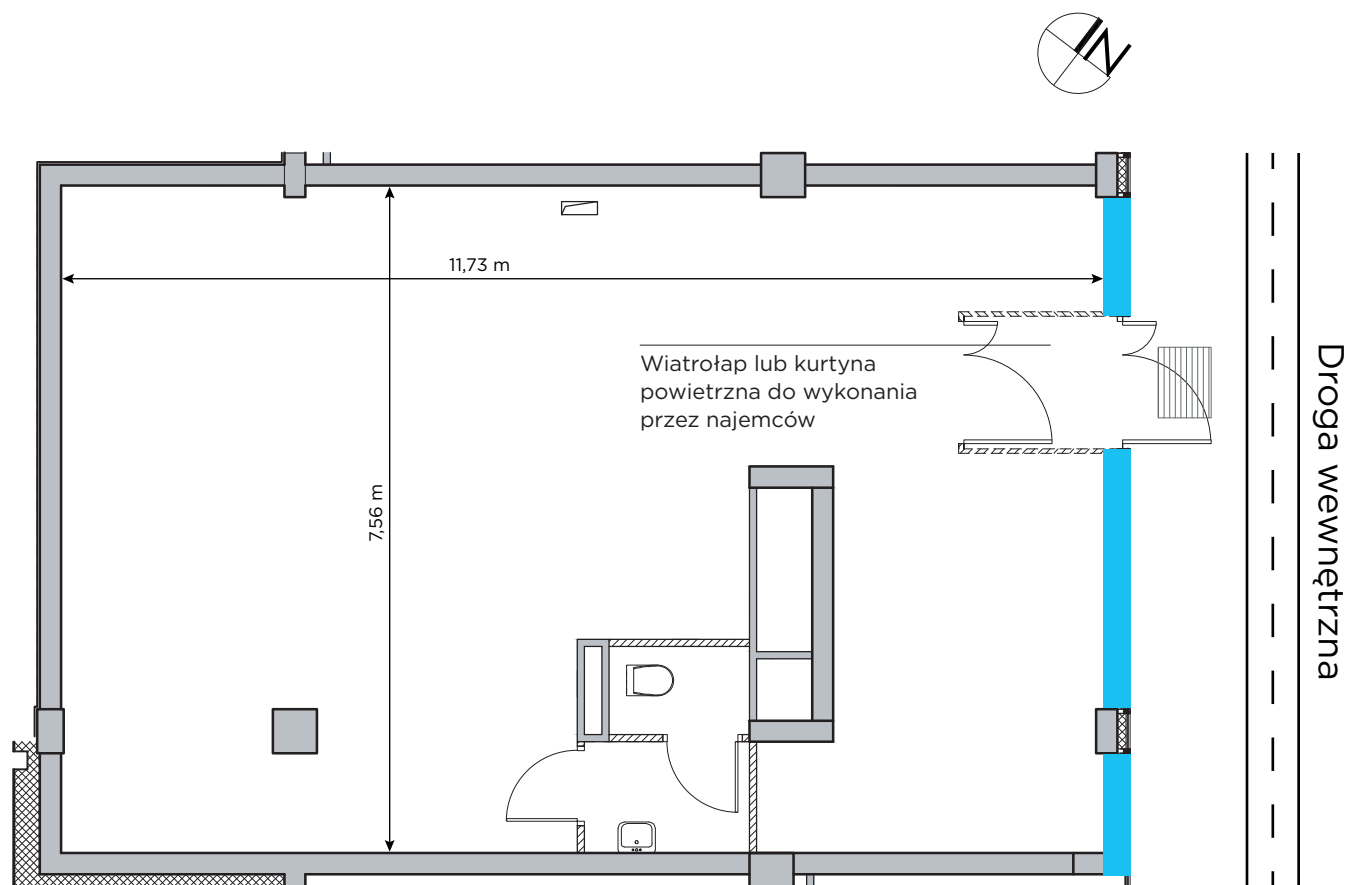

Lokal usługowy	D_U4
Parter	
Powierzchnia:	84,4 m ²
Wysokość:	3,2 m

Skala 1:100

 Witryny

Weronika Dziarmaga

Doradca ds. Nieruchomości Komercyjnych
wdziarmaga@ronson.pl
kom. +48 605 107 829

www.ronson.pl