




GEODEZYJNA INWENTARYZACJA LOKALU W BUDYNKU
PRZY AL. RZECZYPOSPOLITEJ 6 W WARSZAWIE

DZIAŁKA NR EW 7/85, OBREB 1-10-26

Piętro: 3
Rzut lokalu mieszkalnego nr 100

Usytuowanie lokalu w budynku

Usytuowanie budynku w terenie

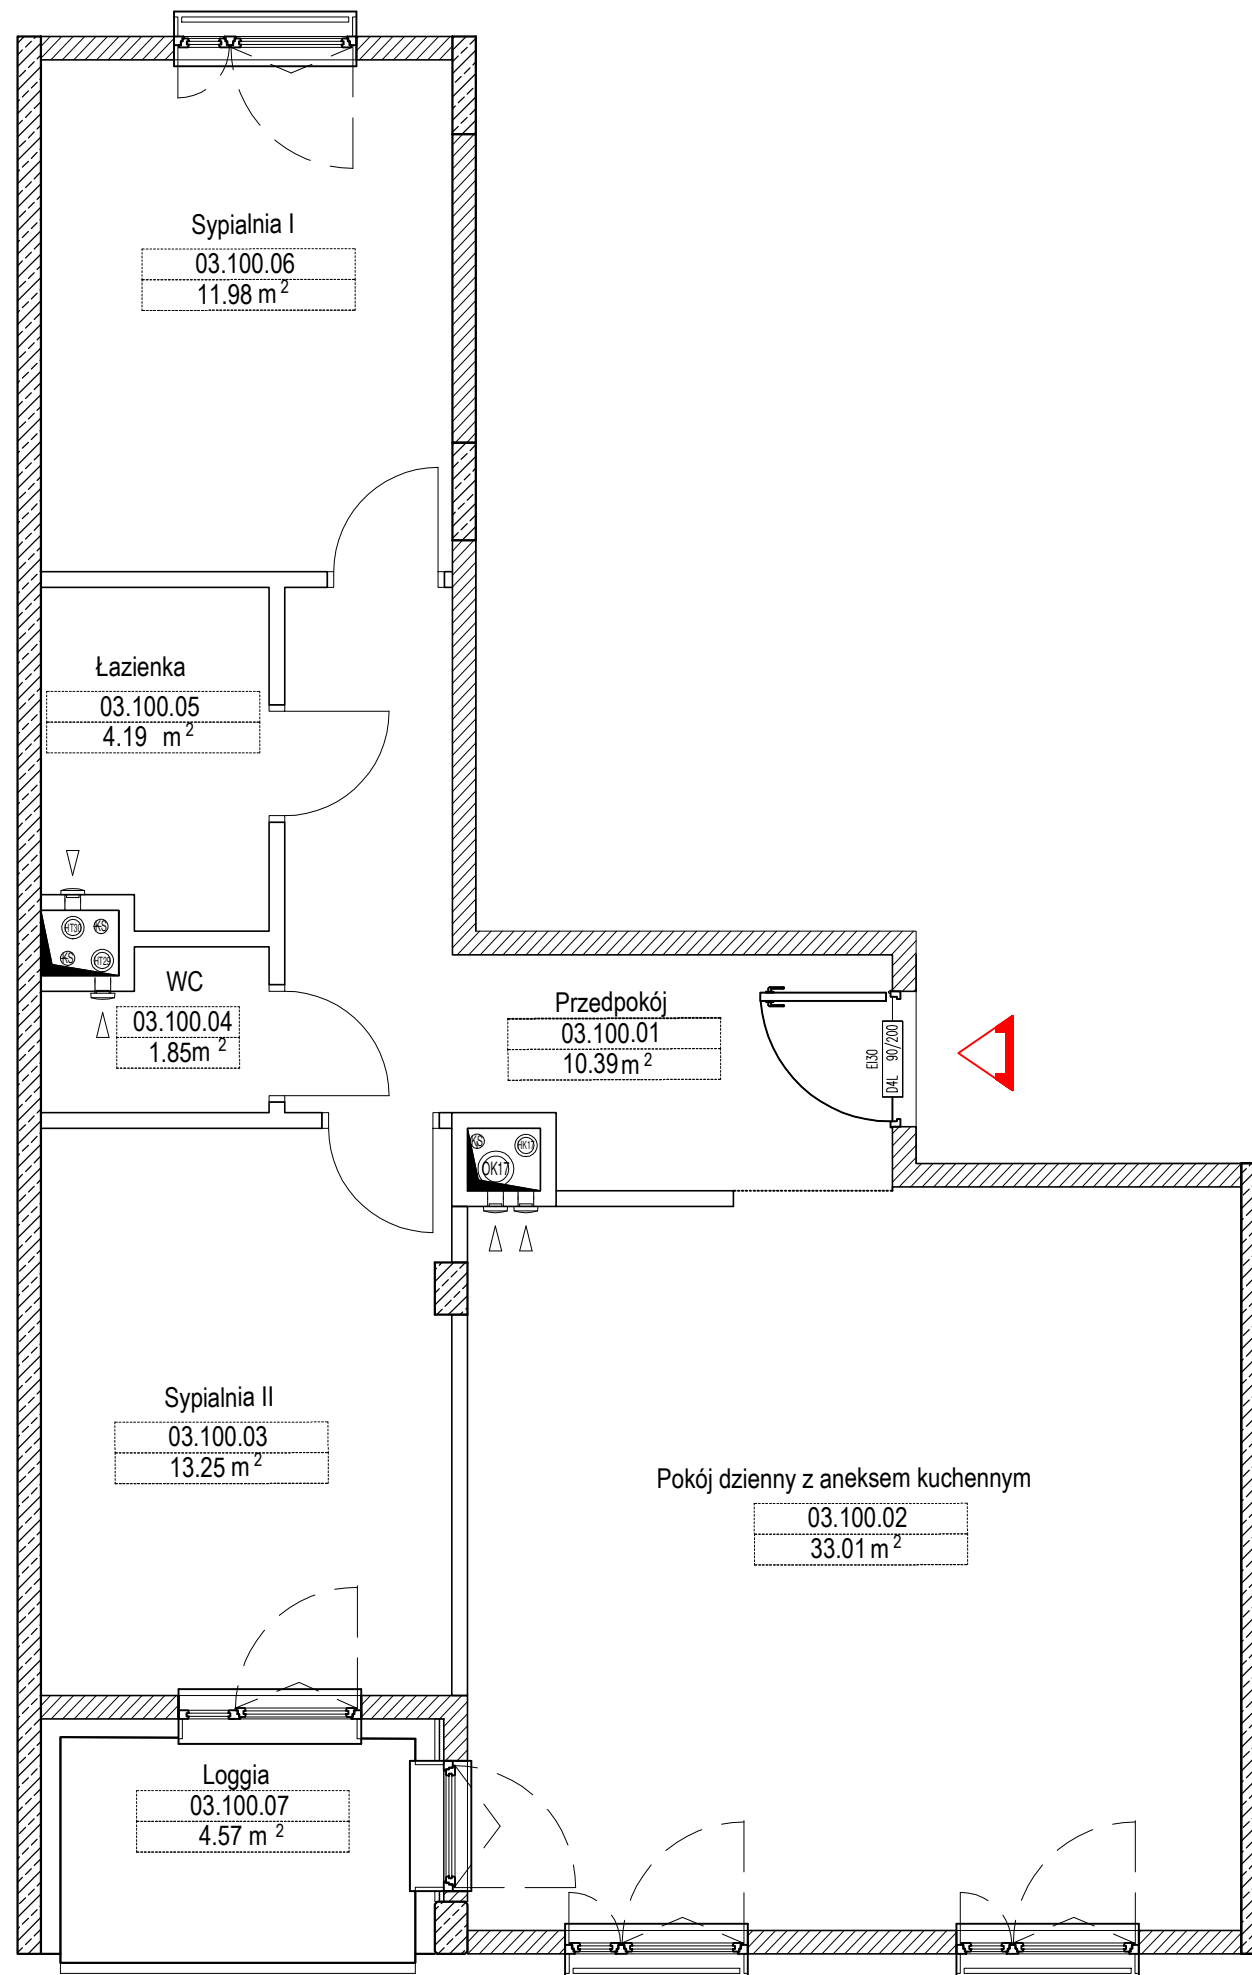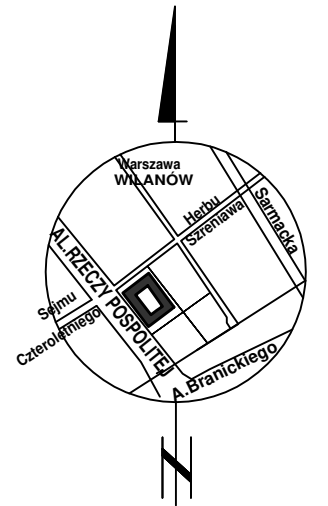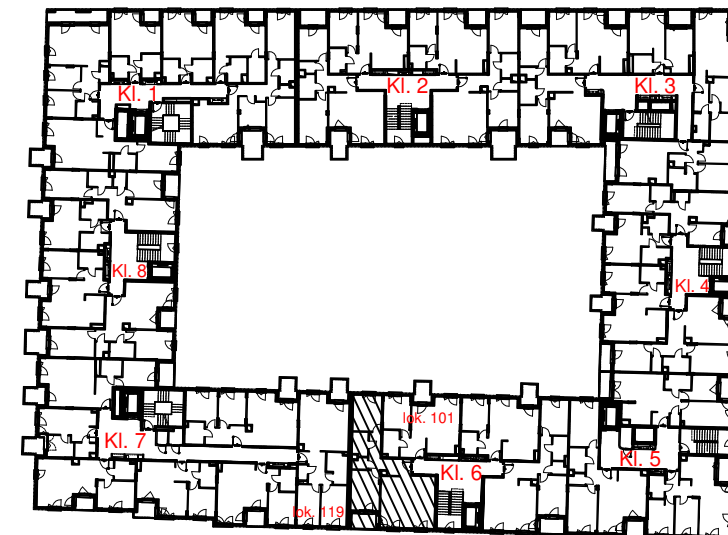

| Wykaz powierzchni | | |
|-------------------|-----------------------------------|--------------|
| Nr pom. | Przeznaczenie | M2 |
| 03.100.01 | Przedpokój | 10,39 |
| 03.100.02 | Pokój dzienny z aneksem kuchennym | 33,01 |
| 03.100.03 | Sypialnia II | 13,25 |
| 03.100.04 | WC | 1,85 |
| 03.100.05 | Łazienka | 4,19 |
| 03.100.06 | Sypialnia I | 11,98 |
| | Ogółem | 74,67 |
| 03.100.07 | Loggia | 4,57 |

Opracował:

Geodeta Uprawniony
mgr inż. Stanisław Nowis
Nr Uprawn. 11329

ELIPSOIDA

Spółka z Ograniczoną Odpowiedzialnością
Spółka Komandytowa

03-289 Warszawa, ul. Twórcza 69B
NIP 524-281-66-18 REGON 366153071
KRS 0000674883