


GEODEZYJNA INWENTARYZACJA LOKALU W BUDYNKU  
PRZY AL. RZECZYPOSPOLITEJ 6 W WARSZAWIE



DZIAŁKA NR EW 7/85, OBREB 1-10-26

Piętro: 3  
Rzut lokalu mieszkalnego nr 103

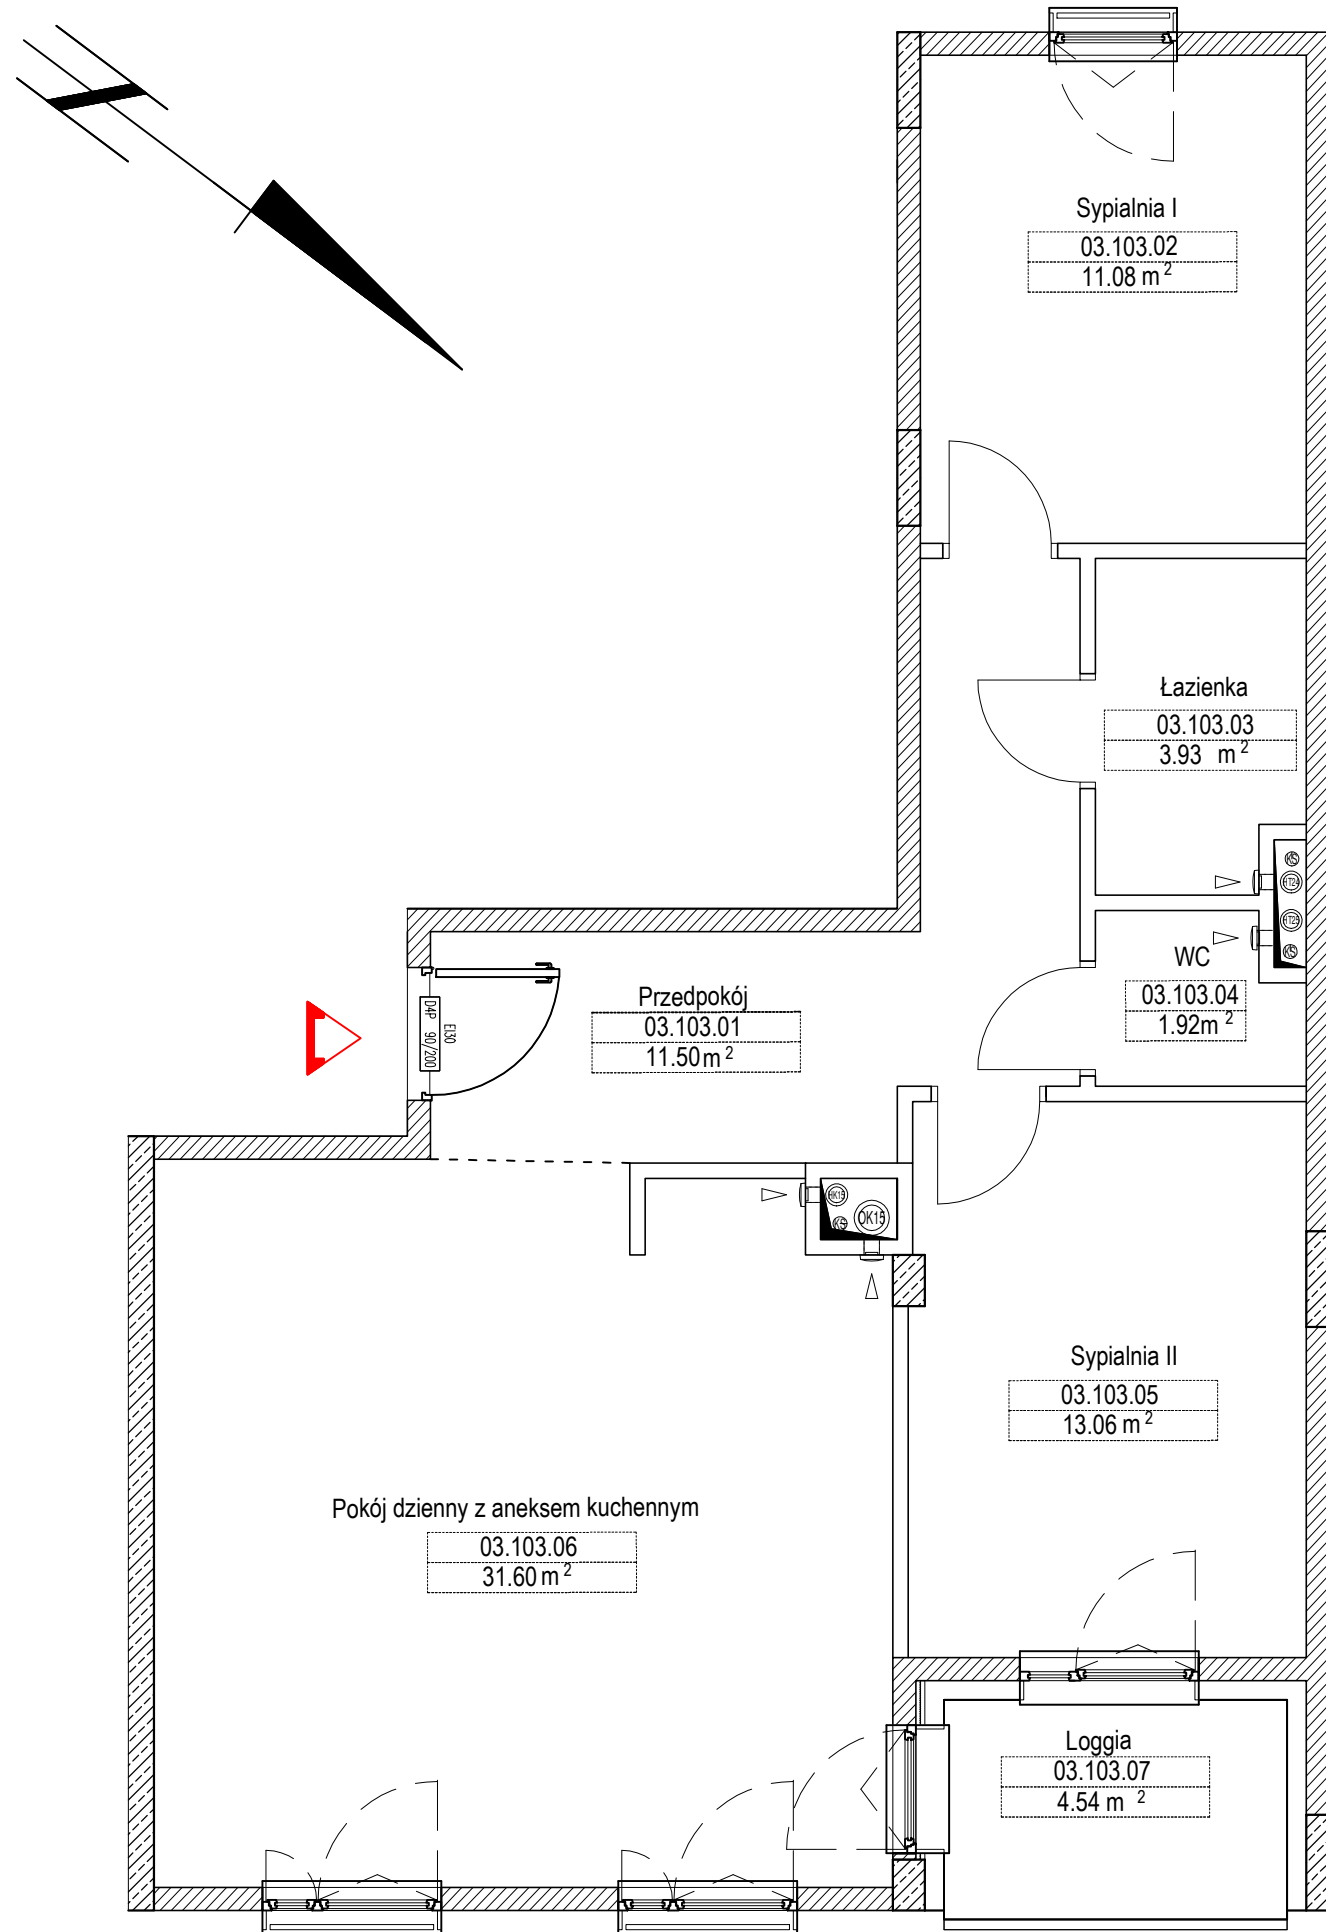

Usytuowanie lokalu w budynku

Usytuowanie budynku w terenie

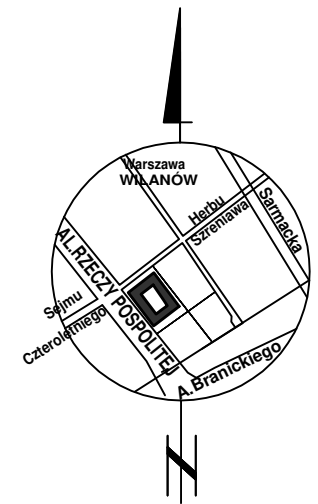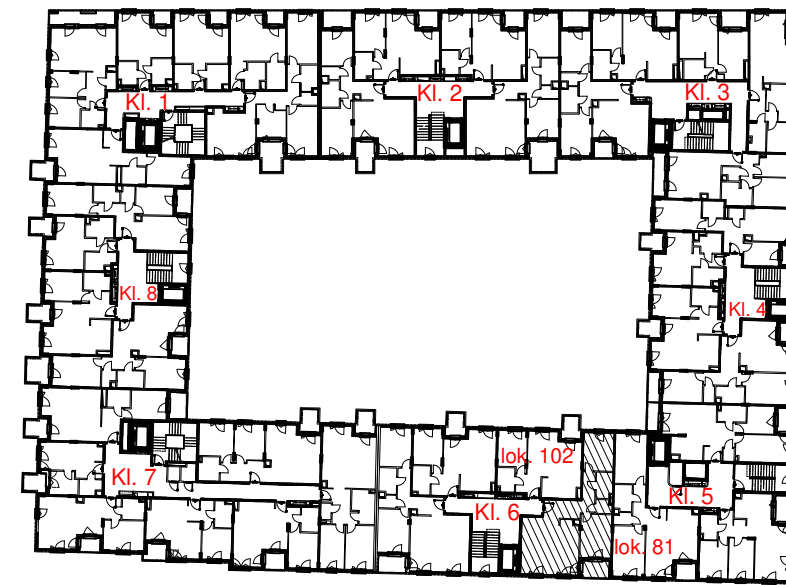

Wykaz powierzchni

Nr pom.	Przeznaczenie	M2
03.103.01	Przedpokój	11,50
03.103.02	Sypialnia I	11,08
03.103.03	Łazienka	3,93
03.103.04	WC	1,92
03.103.05	Sypialnia II	13,06
03.103.06	Pokój dzienny z aneksem kuchennym	31,60
	<b>Ogółem</b>	<b>73,09</b>
03.103.07	Loggia	4,54

Opracował:

Geodeta Uprawniony  
mgr inż. Stanisław Nowis  
Nr Uprawn. 11329

**ELIPSOIDA**  
Spółka z Ograniczoną Odpowiedzialnością  
Spółka Komandytowa  
03-289 Warszawa, ul. Twórcza 69B  
NIP 524-281-66-18 REGON 366153071  
KRS 0000674883