


# OSIEDLE NA ZDROWIU

BUDYNEK C17 PIĘTRO 2


## C.17.09

53,49m<sup>2</sup> | 3 pokoje

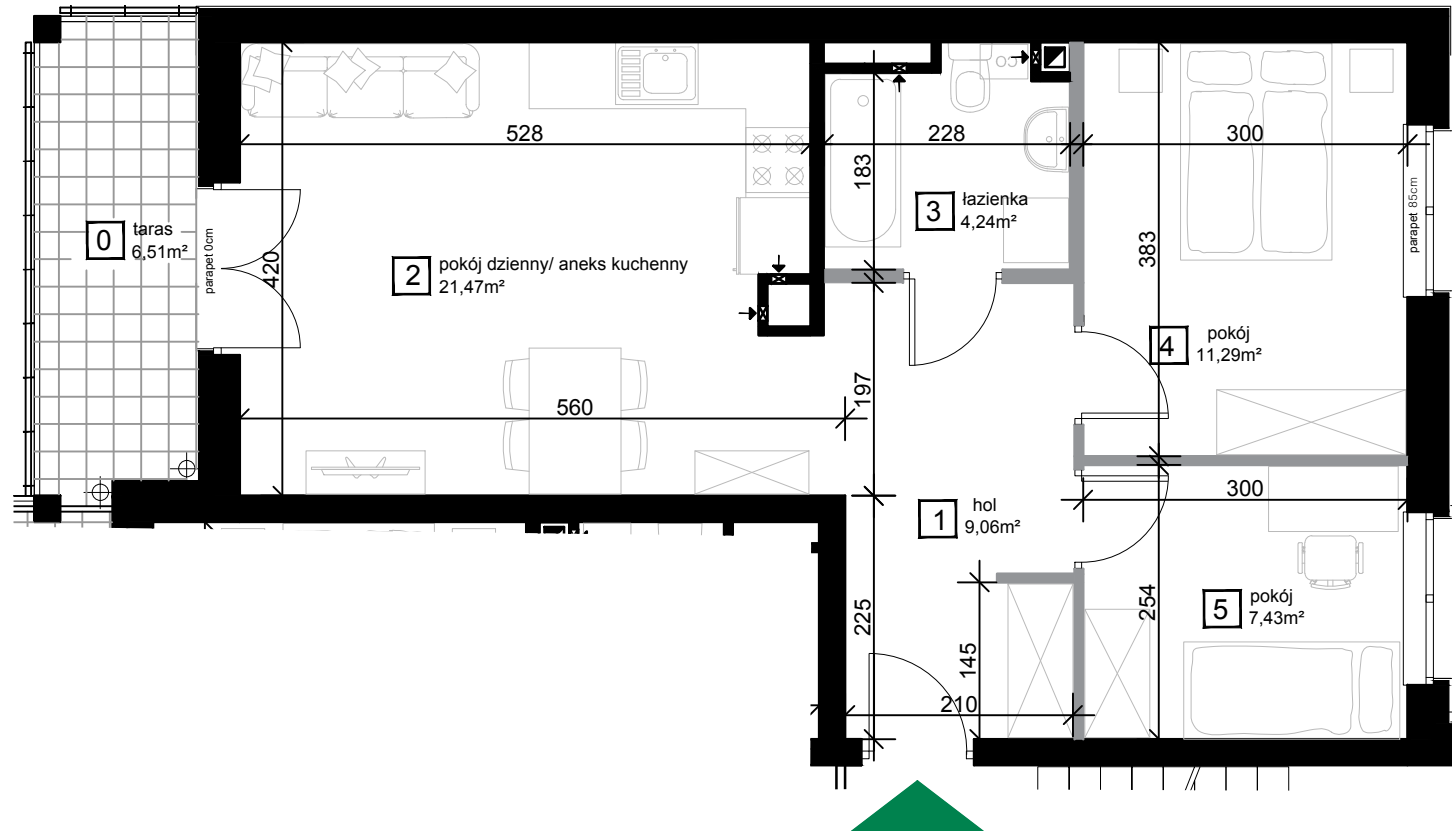

1	hol	9,06m <sup>2</sup>
2	pokój dzienny/ aneks kuchenny	21,47m <sup>2</sup>
3	łazienka	4,24m <sup>2</sup>
4	pokój	11,29m <sup>2</sup>
5	pokój	7,43m <sup>2</sup>
0	taras	6,51m <sup>2</sup>

Wysokość pomieszczeń w świetle 281cm

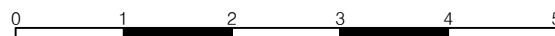

- ścianki działowe  
 - ściany konstrukcyjne

Plan mieszkania może ulec niewielkim zmianom w trakcie realizacji budynku.