


ul. Radnych

**MIESZKANIE ILOŚĆ POKOI**  
**A1.3 3**

Piętro: **Parter**  
Pow. użytkowa: **69,13 m<sup>2</sup>**

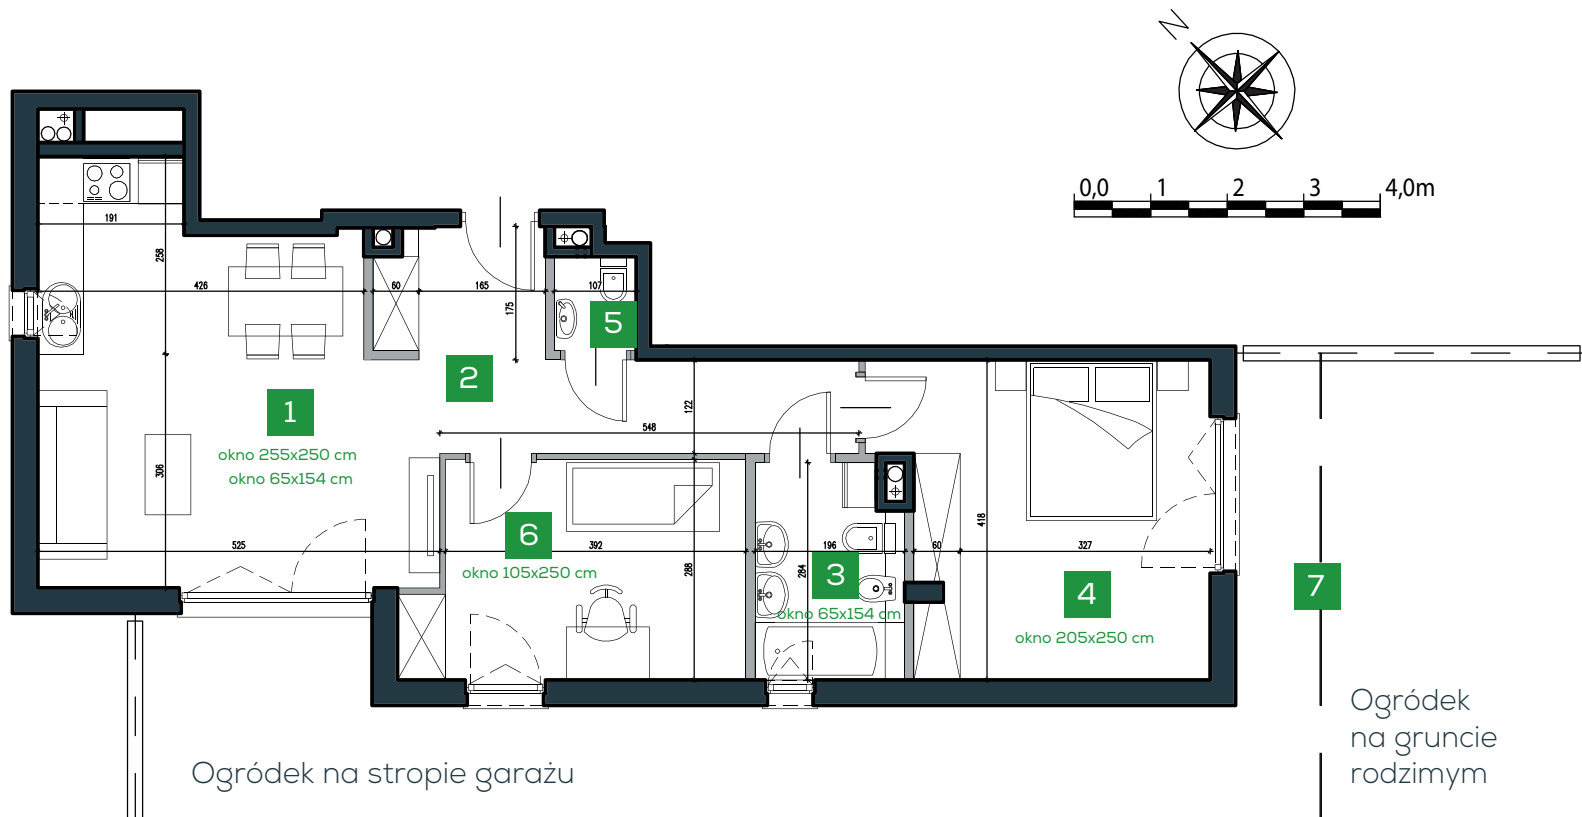

<b>1</b>	Salon + Aneks kuch.	<b>24,19 m<sup>2</sup></b>	<b>4</b>	Pokój 2-osobowy	<b>16,59 m<sup>2</sup></b>
<b>2</b>	Przedpokój	<b>10,15 m<sup>2</sup></b>	<b>5</b>	Toaleta	<b>1,24 m<sup>2</sup></b>
<b>3</b>	Łazienka	<b>5,19 m<sup>2</sup></b>	<b>6</b>	Pokój	<b>11,77 m<sup>2</sup></b>
			<b>7</b>	Ogródek	<b>53,21 m<sup>2</sup></b>

■ Ściany nieusuwalne    ■ Ściany działowe

Biuro Sprzedaży:  
ul. Radnych 2, Józefostaw

+48 500 330 700

✉ biuro@radnych2.pl

www.radnych2.pl

**WARPOL**  
DEVELOPMENT  
Spółka z o.o.

Plac Wojska Polskiego 114  
05-075 Warszawa