
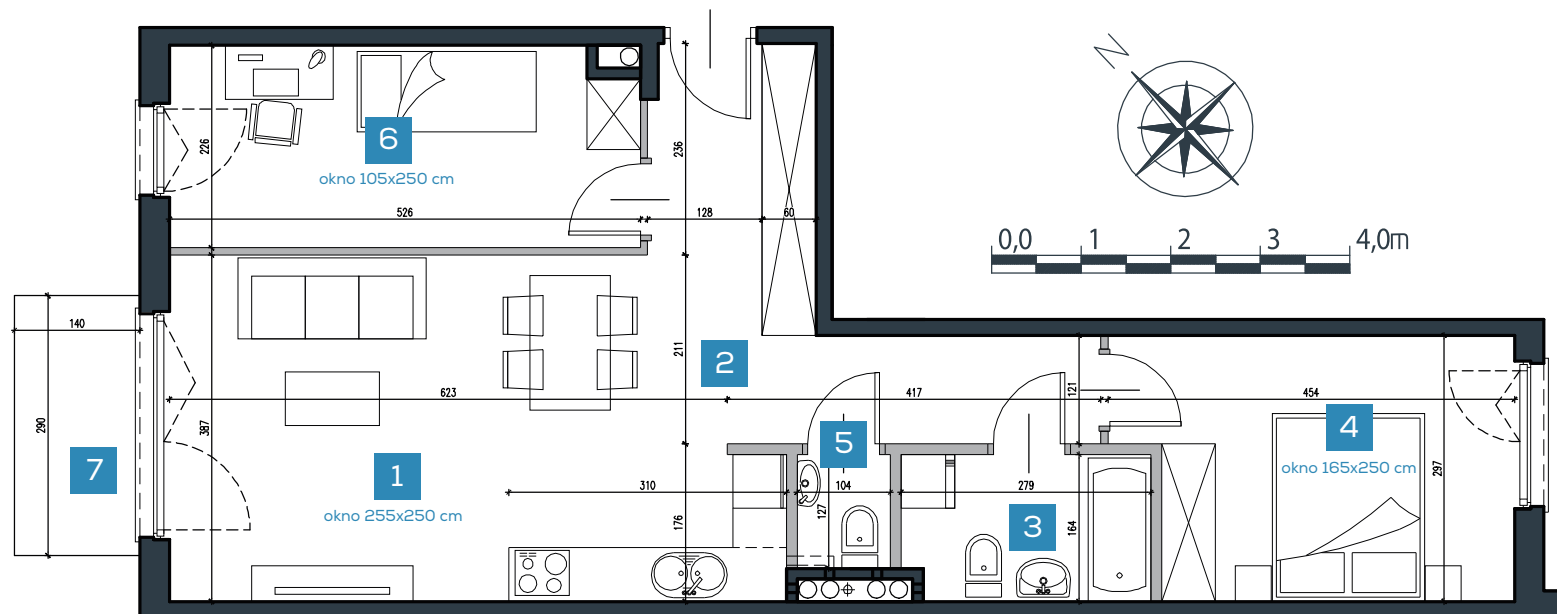


ul. Radnych

MIESZKANIE ILOŚĆ POKOI
B 3.21 3

Piętro: **2**
Pow. użytkowa: **64,17 m²**

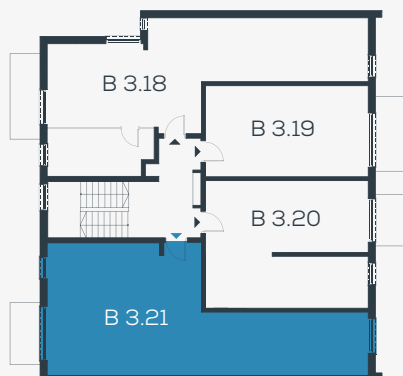

1	Salon + Aneks kuch.	23,03 m²	4	Pokój 2-osobowy	12,20 m²
2	Przedpokój	11,90 m²	5	Toaleta	1,25 m²
3	Łazienka	4,35 m²	6	Pokój	11,44 m²
			7	Balkon	4,06 m²

■ Ściany nieusuwalne ■ Ściany działowe

Biuro Sprzedaży:
ul. Radnych 2, Józefostaw

+48 500 330 700

✉ biuro@radnych2.pl

www.radnych2.pl