
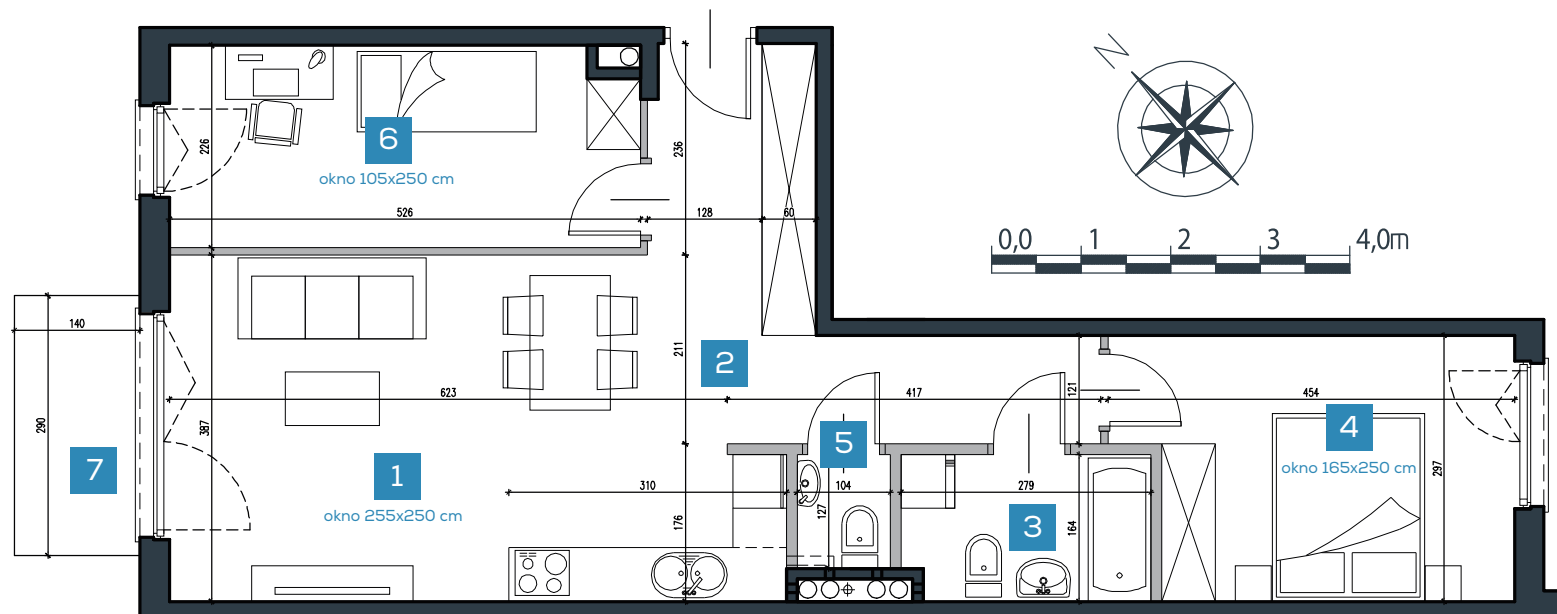


ul. Radnych

**MIESZKANIE ILOŚĆ POKOI**  
**B 2.17 3**

Piętro: **1**  
Pow. użytkowa: **64,17 m<sup>2</sup>**

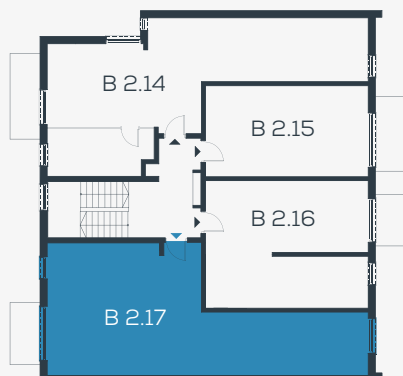

<b>1</b>	Salon + Aneks kuch.	<b>23,03 m<sup>2</sup></b>	<b>4</b>	Pokój 2-osobowy	<b>12,20 m<sup>2</sup></b>
<b>2</b>	Przedpokój	<b>11,90 m<sup>2</sup></b>	<b>5</b>	Toaleta	<b>1,25 m<sup>2</sup></b>
<b>3</b>	Łazienka	<b>4,35 m<sup>2</sup></b>	<b>6</b>	Pokój	<b>11,44 m<sup>2</sup></b>
			<b>7</b>	Balkon	<b>4,06 m<sup>2</sup></b>

■ Ściany nieusuwalne    ■ Ściany działowe

Biuro Sprzedaży:  
ul. Radnych 2, Józefostaw

+48 500 330 700

✉ biuro@radnych2.pl

www.radnych2.pl