


ul. Radnych

MIESZKANIE ILOŚĆ POKOI
A 3.9 3

Piętro: **2**
Pow. użytkowa: **69,13 m²**

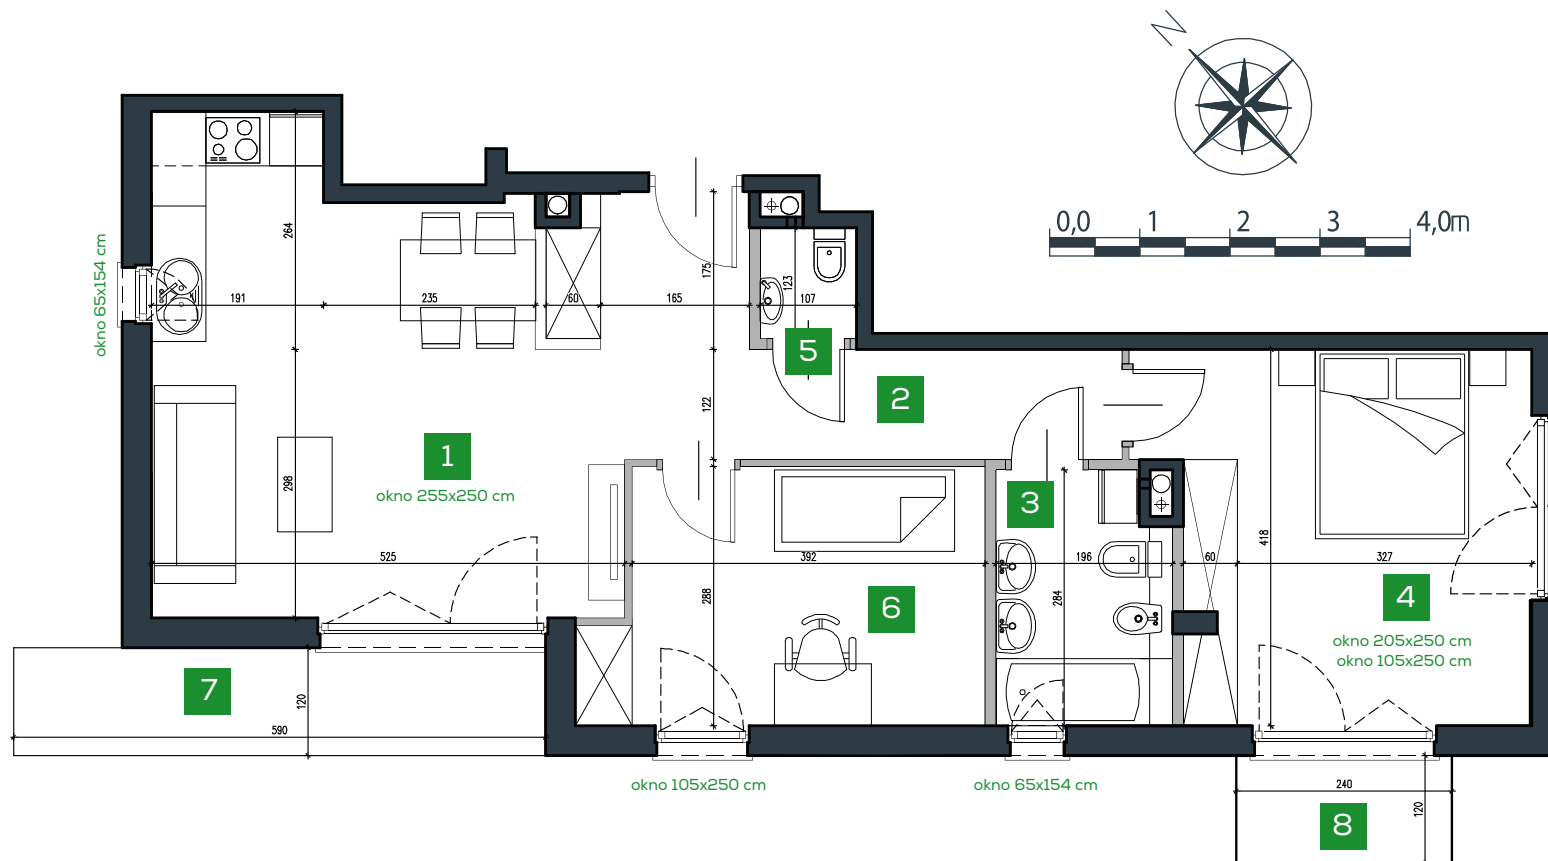

1	Salon + Aneks kuch.	24,19 m²	5	Toaleta	1,24 m²
2	Przedpokój	10,20 m²	6	Pokój	11,77 m²
3	Łazienka	5,19 m²	7	Balkon	7,08 m²
4	Pokój 2-osobowy	16,54 m²	8	Balkon	2,88 m²

■ Ściany nieusuwalne ■ Ściany działowe

Biuro Sprzedaży:
ul. Radnych 2, Józefostaw

+48 500 330 700

✉ biuro@radnych2.pl

www.radnych2.pl

WARPOL
DEVELOPMENT
Spółka z o.o.

Plac Wojska Polskiego 114
05-075 Warszawa