


KLATKA SCHODOWA A | PIĘTRO 6

A.6.061

69.82 m² | 3 POKOJE

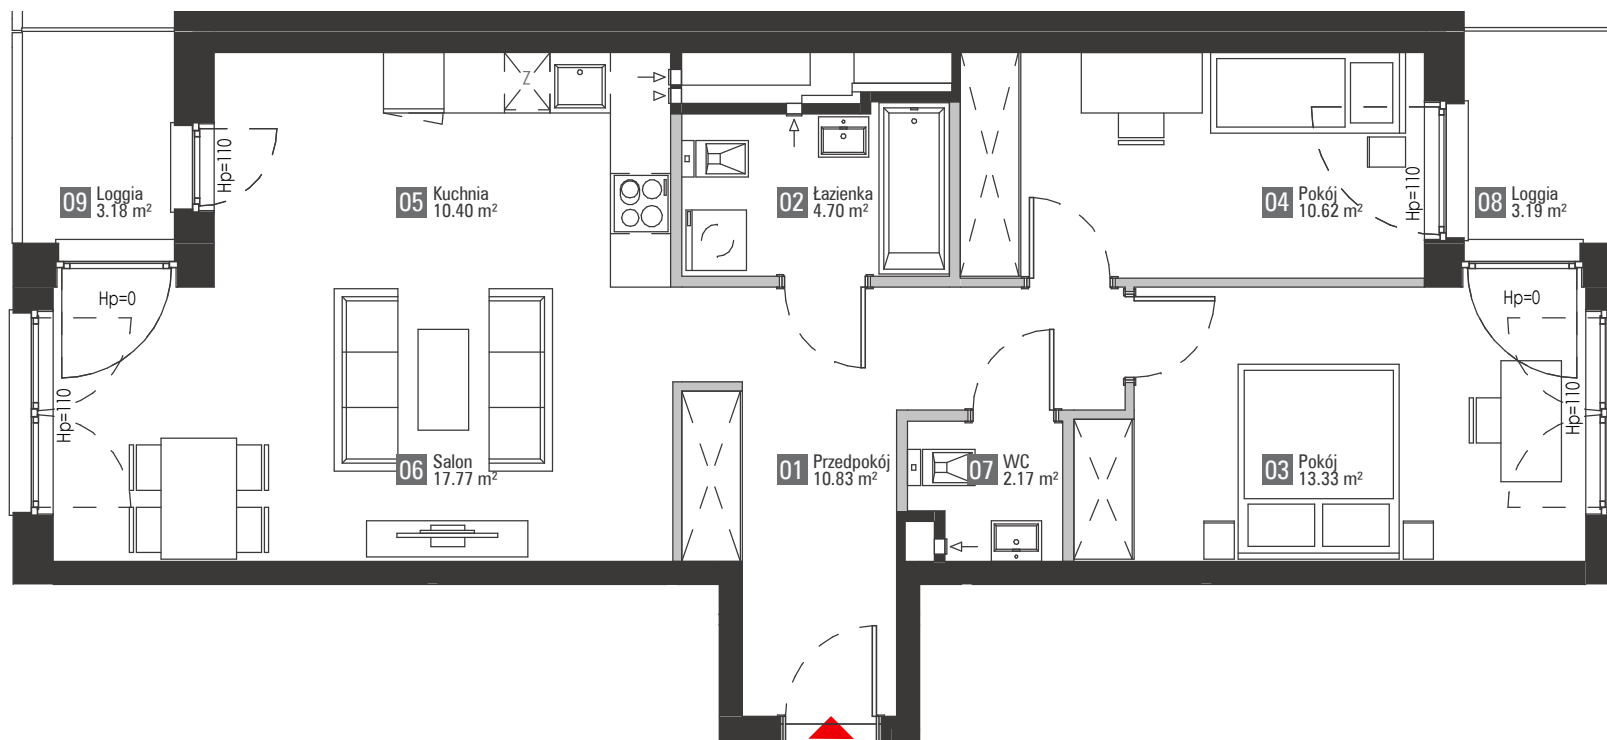

01	Przedpokój	10.83 m ²
02	Łazienka	4.70 m ²
03	Pokój	13.33 m ²
04	Pokój	10.62 m ²
05	Kuchnia	10.40 m ²
06	Salon	17.77 m ²
07	WC	2.17 m ²
08	Loggia	3.19 m ²
09	Loggia	3.18 m ²

Wysokość mieszkania w świetle 258,5cm
(parter - 256,5cm)

Mieszkania wyposażone w wentylację mechaniczną



Polnord - Apartamenty
ul. Śląska 35/37, 81-310 Gdynia

■ elementy stałe
▬ ścianki działowe nadające się do demontażu

