




FOTOPLASTYKON


BIURO SPRZEDAŻY
TEL.: +48 58 888 22 22
sprzedaz.gdansk@polnord.pl

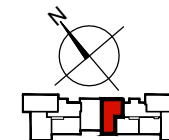

BUDYNEK B6 | PARTER 0


B6.0.05

61,33 m² | 3 POKOJE

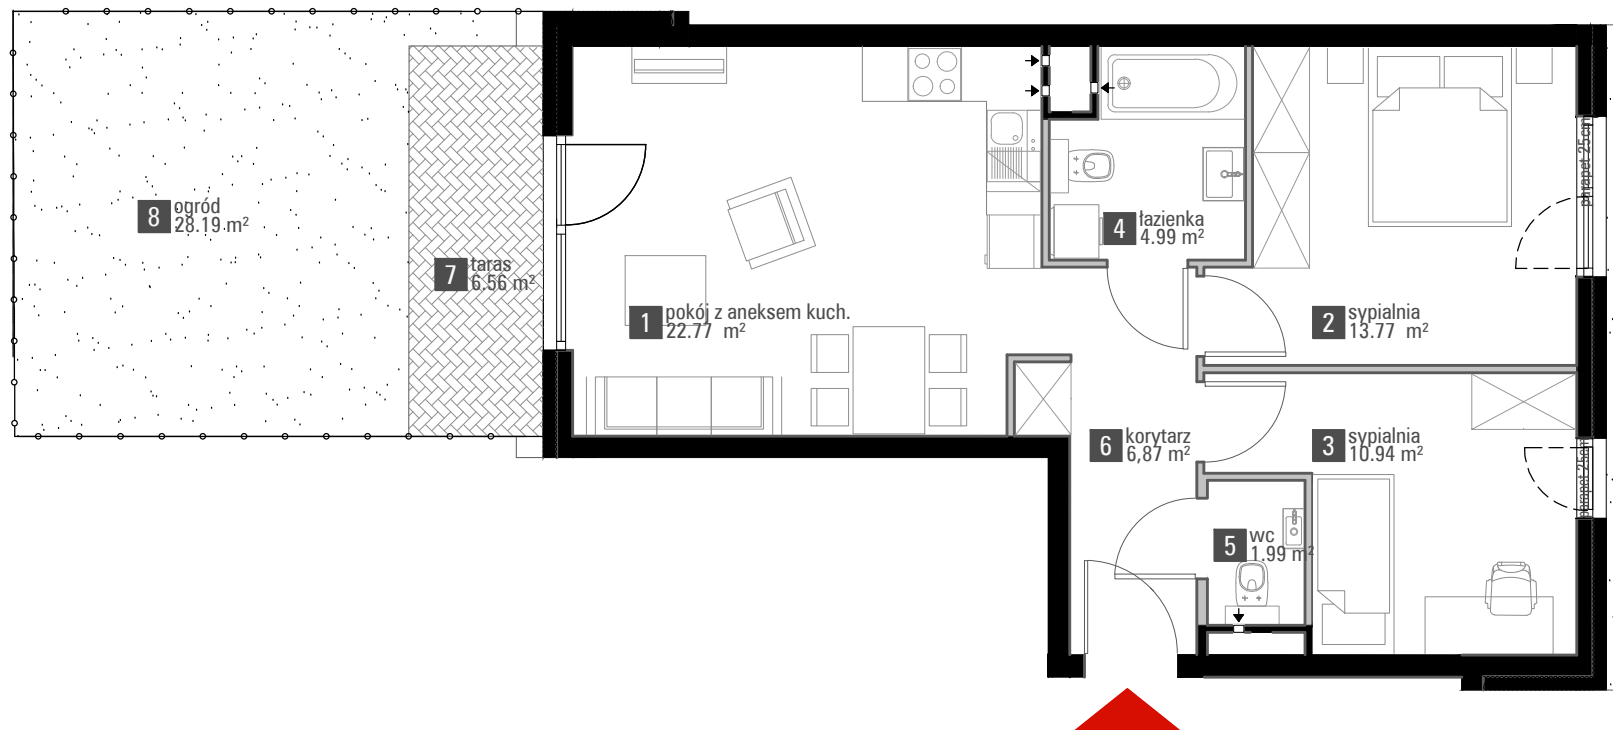


1	pokój z a. kuch.	22.77 m ²
2	sypialnia	13.77 m ²
3	sypialnia	10.94 m ²
4	łazienka	4.99 m ²
5	wc	1.99 m ²
6	korytarz	6,87 m ²
7	taras	6.56 m ²
8	ogród	28.19 m ²

 elementy stałe

 ścianki działowe nadające się do demontażu

Powierzchnie zgodnie z normą PN-ISO 9836:1997 - do powierzchni wliczono powierzchnie zajęte przez ścianki działowe nadające się do demontażu. Plan mieszkania może ulec niewielkim zmianom w trakcie realizacji budynku.

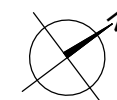

Wysokość mieszkania w świetle ~265 cm
Mieszkania wyposażone są
w wentylację mechaniczną.


TWÓJ DEWELOPER L.A.T.

POLNORD
POLNORD-Apartamenty Sp. z o.o.
81-310 Gdynia, ul. Śląska 35/37