




FOTOPLASTYKON


BIURO SPRZEDAŻY
TEL.: +48 58 888 22 22
sprzedaz.gdansk@polnord.pl

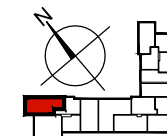

BUDYNEK B5 | PIĘTRO 2

B5.2.53

64,81 m² | 3 POKOJE

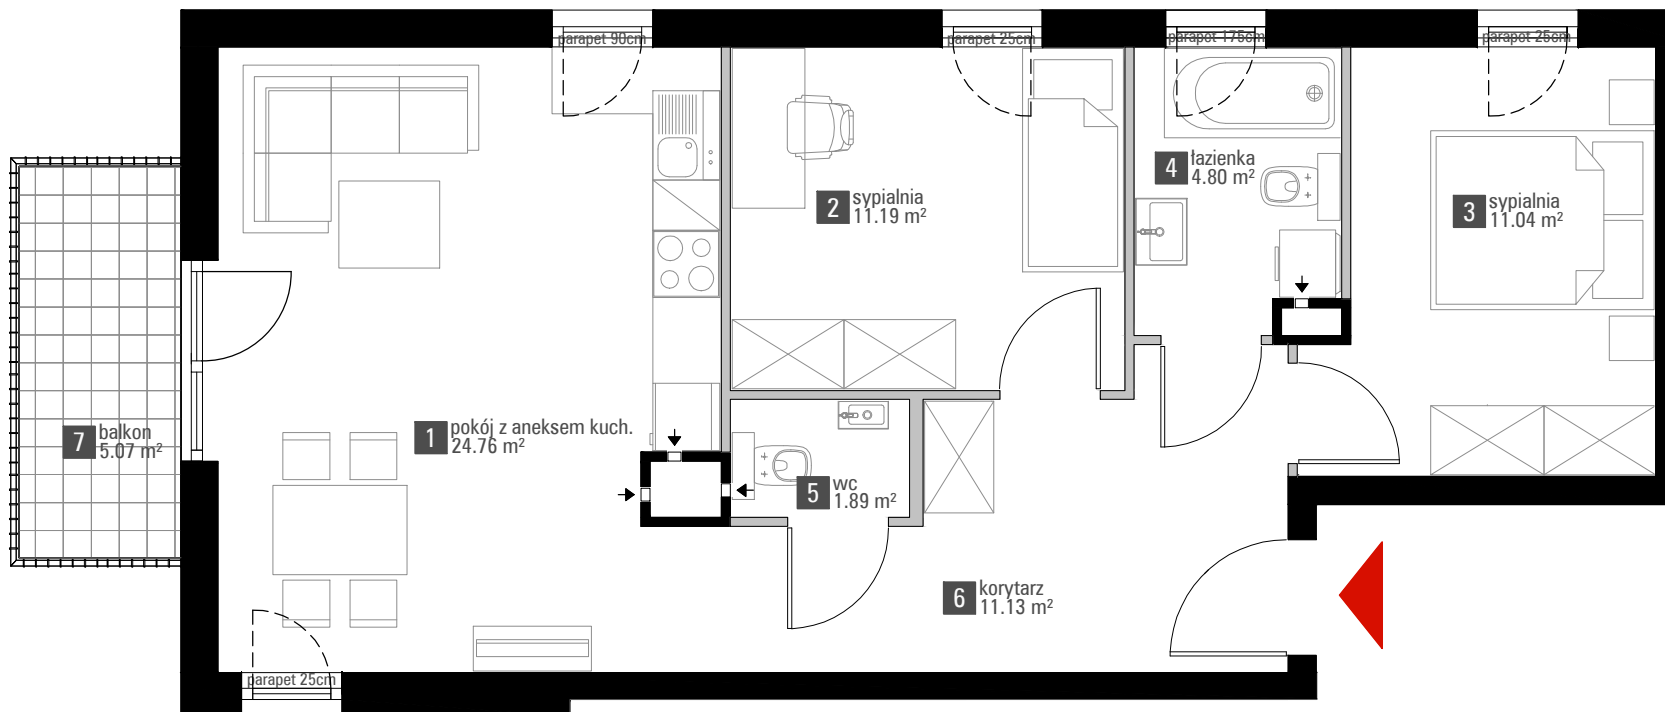

1	pokój z a. kuch.	24.76 m ²
2	sypialnia	11.19 m ²
3	sypialnia	11.04 m ²
4	łazienka	4.80 m ²
5	wc	1.89 m ²
6	korytarz	11.13 m ²
7	balkon	5.07 m ²

elementy stałe

ścianki działowe nadające się do demontażu

Powierzchnie zgodnie z normą PN-ISO 9836:1997 - do powierzchni wliczono powierzchnie zajęte przez ścianki działowe nadające się do demontażu. Plan mieszkania może ulec niewielkim zmianom w trakcie realizacji budynku.



Wysokość mieszkania w świetle 265 cm
Mieszkania wyposażone są
w wentylację mechaniczną.

Polnord 40
LAT
TWÓJ DEWELOPER

POLNORD
POLNORD-Apartamenty Sp. z o.o.
81-310 Gdynia, ul. Śląska 35/37