




FOTOPLASTYKON


BIURO SPRZEDAŻY  
TEL.: +48 58 888 22 22  
sprzedaz.gdansk@polnord.pl

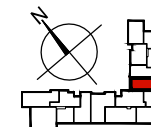

BUDYNEK B5 | PARTER 0

**B5.0.19**

49,76 m<sup>2</sup> | 2 POKOJE

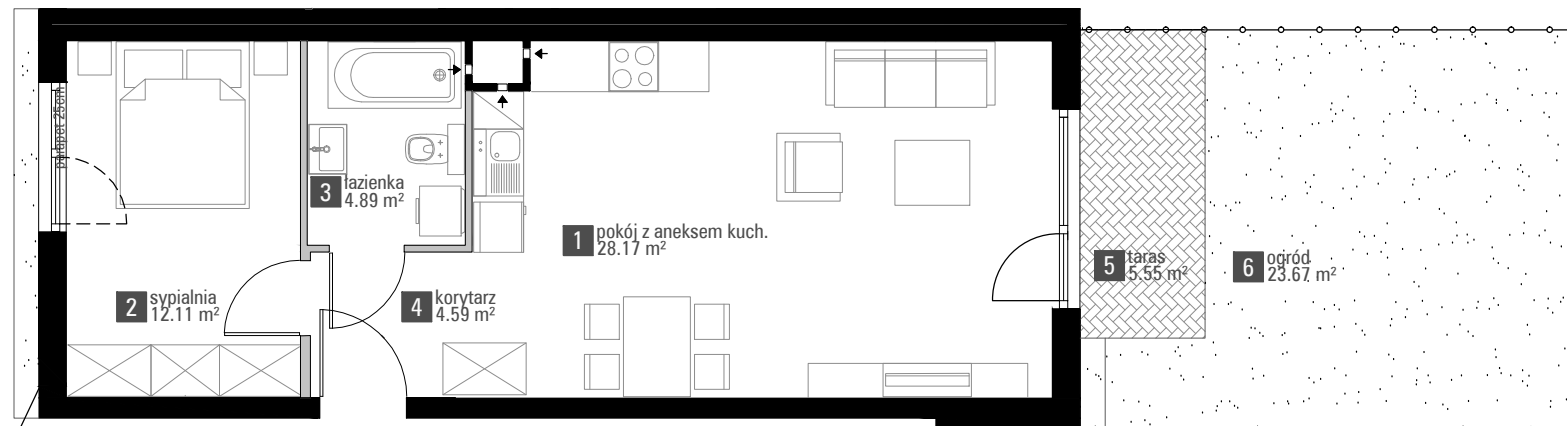

naview do piwnicy - kratka w ścianie  
spód na H=220 cm



|   |                 |                      |
|---|-----------------|----------------------|
| 1 | pokój z a. kuch | 28.17 m <sup>2</sup> |
| 2 | sypialnia       | 12.11 m <sup>2</sup> |
| 3 | łazienka        | 4.89 m <sup>2</sup>  |
| 4 | korytarz        | 4.59 m <sup>2</sup>  |
| 5 | taras           | 5.55 m <sup>2</sup>  |
| 6 | ogród           | 23.67 m <sup>2</sup> |

■ elementy stałe

▨ ścianki działowe nadające się do demontażu



Powierzchnie zgodnie z normą PN-ISO 9836:1997 - do powierzchni wliczono powierzchnie zajęte przez ścianki działowe nadające się do demontażu. Plan mieszkania może ulec niewielkim zmianom w trakcie realizacji budynku.



**Polnord 40**  
TWÓJ DEWELOPER LAT

POLNORD  
POLNORD-Apartamenty Sp. z o.o  
81-310 Gdynia, ul. Śląska 35/37

Wysokość mieszkania w świetle 265 cm  
Mieszkania wyposażone są  
w wentylację mechaniczną.