




FOTOPLASTYKON


BIURO SPRZEDAŻY  
TEL.: +48 58 888 22 22  
sprzedaz.gdansk@polnord.pl

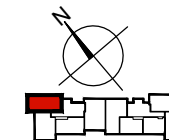

BUDYNEK B6 | PARTER 0

**B6.0.29**

57,65 m<sup>2</sup> | 3 POKOJE

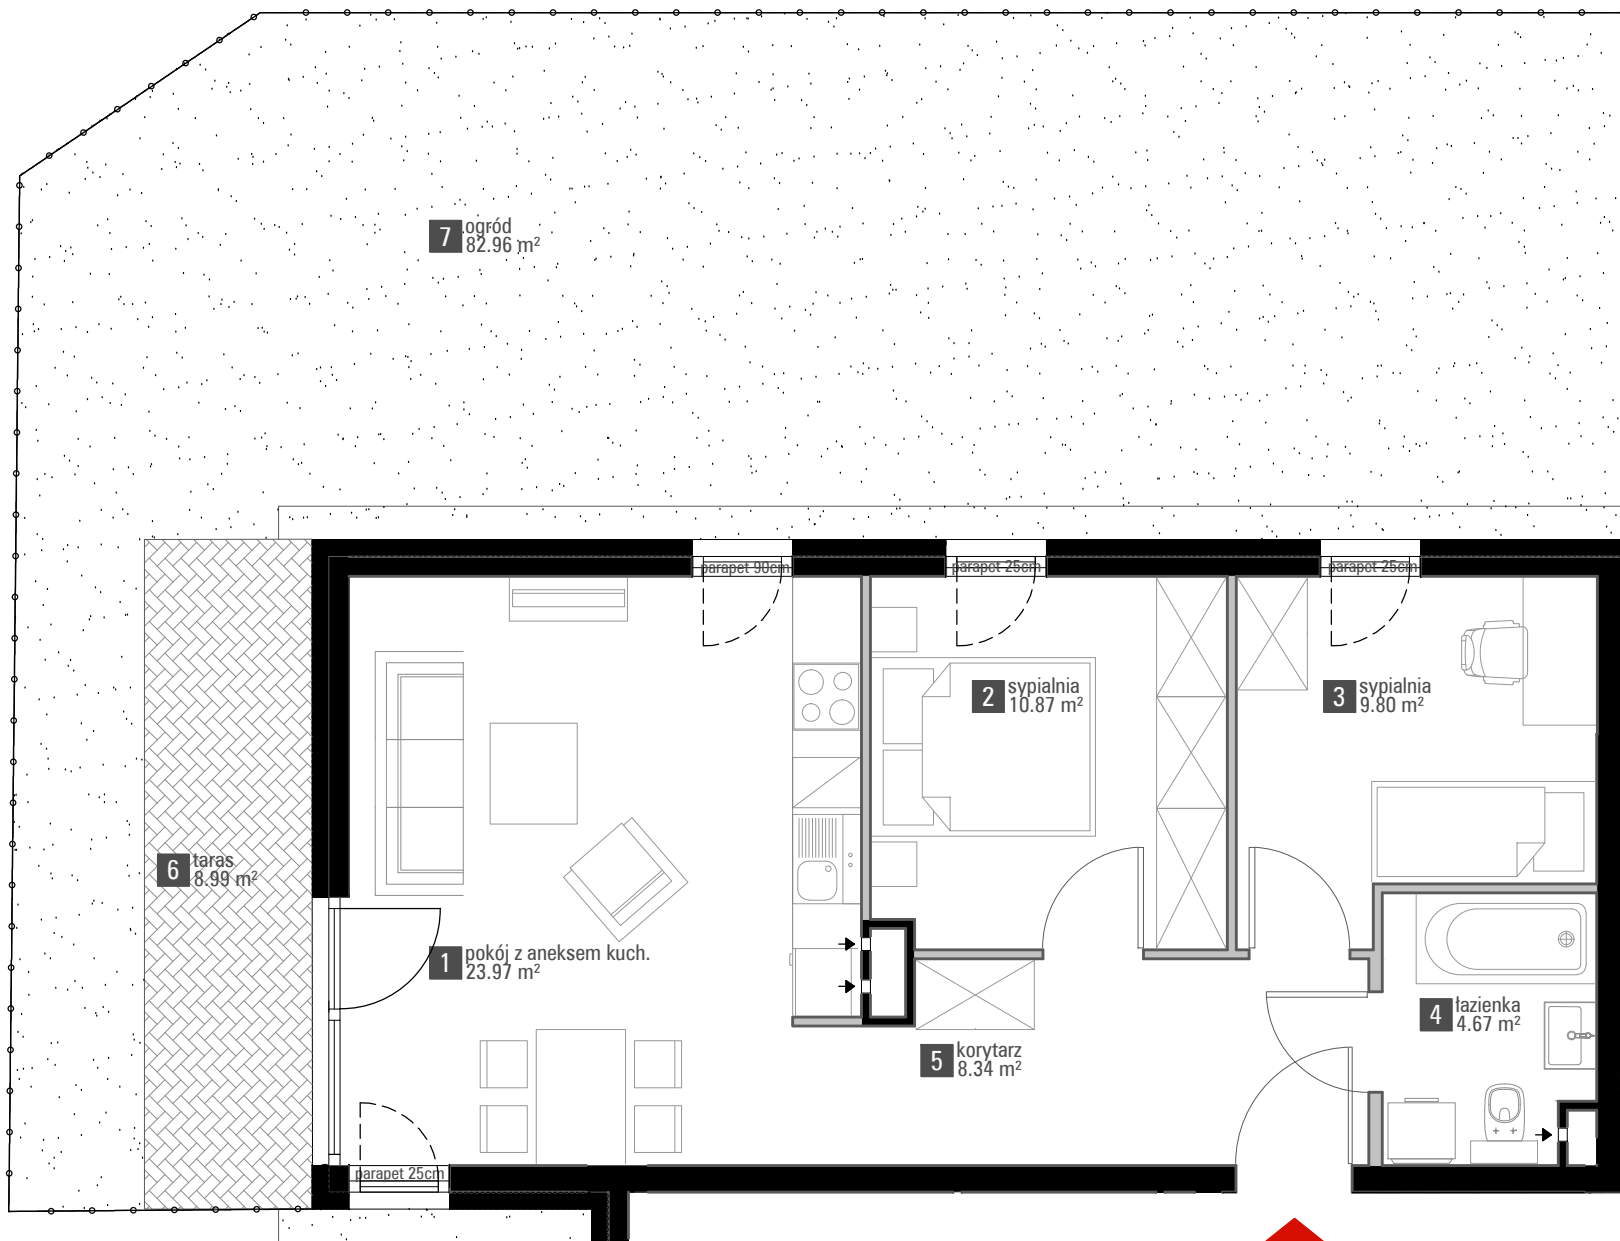

|   |                  |                      |
|---|------------------|----------------------|
| 1 | pokój z a. kuch. | 23.97 m <sup>2</sup> |
| 2 | sypialnia        | 10.87 m <sup>2</sup> |
| 3 | sypialnia        | 9.80 m <sup>2</sup>  |
| 4 | łazienka         | 4.67 m <sup>2</sup>  |
| 5 | korytarz         | 8.34 m <sup>2</sup>  |
| 6 | taras            | 8.99 m <sup>2</sup>  |
| 7 | ogród            | 82.96 m <sup>2</sup> |

Wysokość mieszkania w świetle ~26 cm  
Mieszkania wyposażone są  
w wentylację mechaniczną.

**Polnord** 40  
TWÓJ DEWELOPER LAT

POLNORD  
POLNORD-Apartamenty Sp. z o.o.  
81-310 Gdynia, ul. Śląska 35/37

elementy stałe  
 ścianki działowe nadające się do demontażu



Powierzchnie zgodnie z normą PN-ISO 9836:1997 - do powierzchni wliczono powierzchnie zajęte przez ścianki działowe nadające się do demontażu. Plan mieszkania może ulec niewielkim zmianom w trakcie realizacji budynku.